Getekend door: Dirk Claes (Signature)
Getekend op: 2018-12-18 16:49:31 +01:00
Reden: Ik keur dit document goed

Getekend door: An Craninckx (Signature)
Getekend op: 2018-12-14 11:26:40 +01:00
Reden: Ik keur dit document goed

Dirk Claes An Craninckx

PLAN NIEUWE TOESTAND

de aangevraagde bouwloten zijn bestemd voor een woning met als hoofdfunctie wonen
zorgwonen wordt toegelaten

voor overige bepalingen en voorschriften wordt
verwezen naar de voorgestelde stedenbouwkundige voorschriften

ONTWERPER - AANVRAGER:

Landmeterskantoor WINSTON SCHOETERS
Gemeenteplein 22
3140 Keerbergen
Tel. : 015/52.81.45 - 52.80.20
Fax.: 015/520.522
E-mail: winston@schoeters.be

Ing. VERHAEGEN Jeroen
landmeter-expert beëdigd voor
de rechtbank van eerste aanleg te Leuven

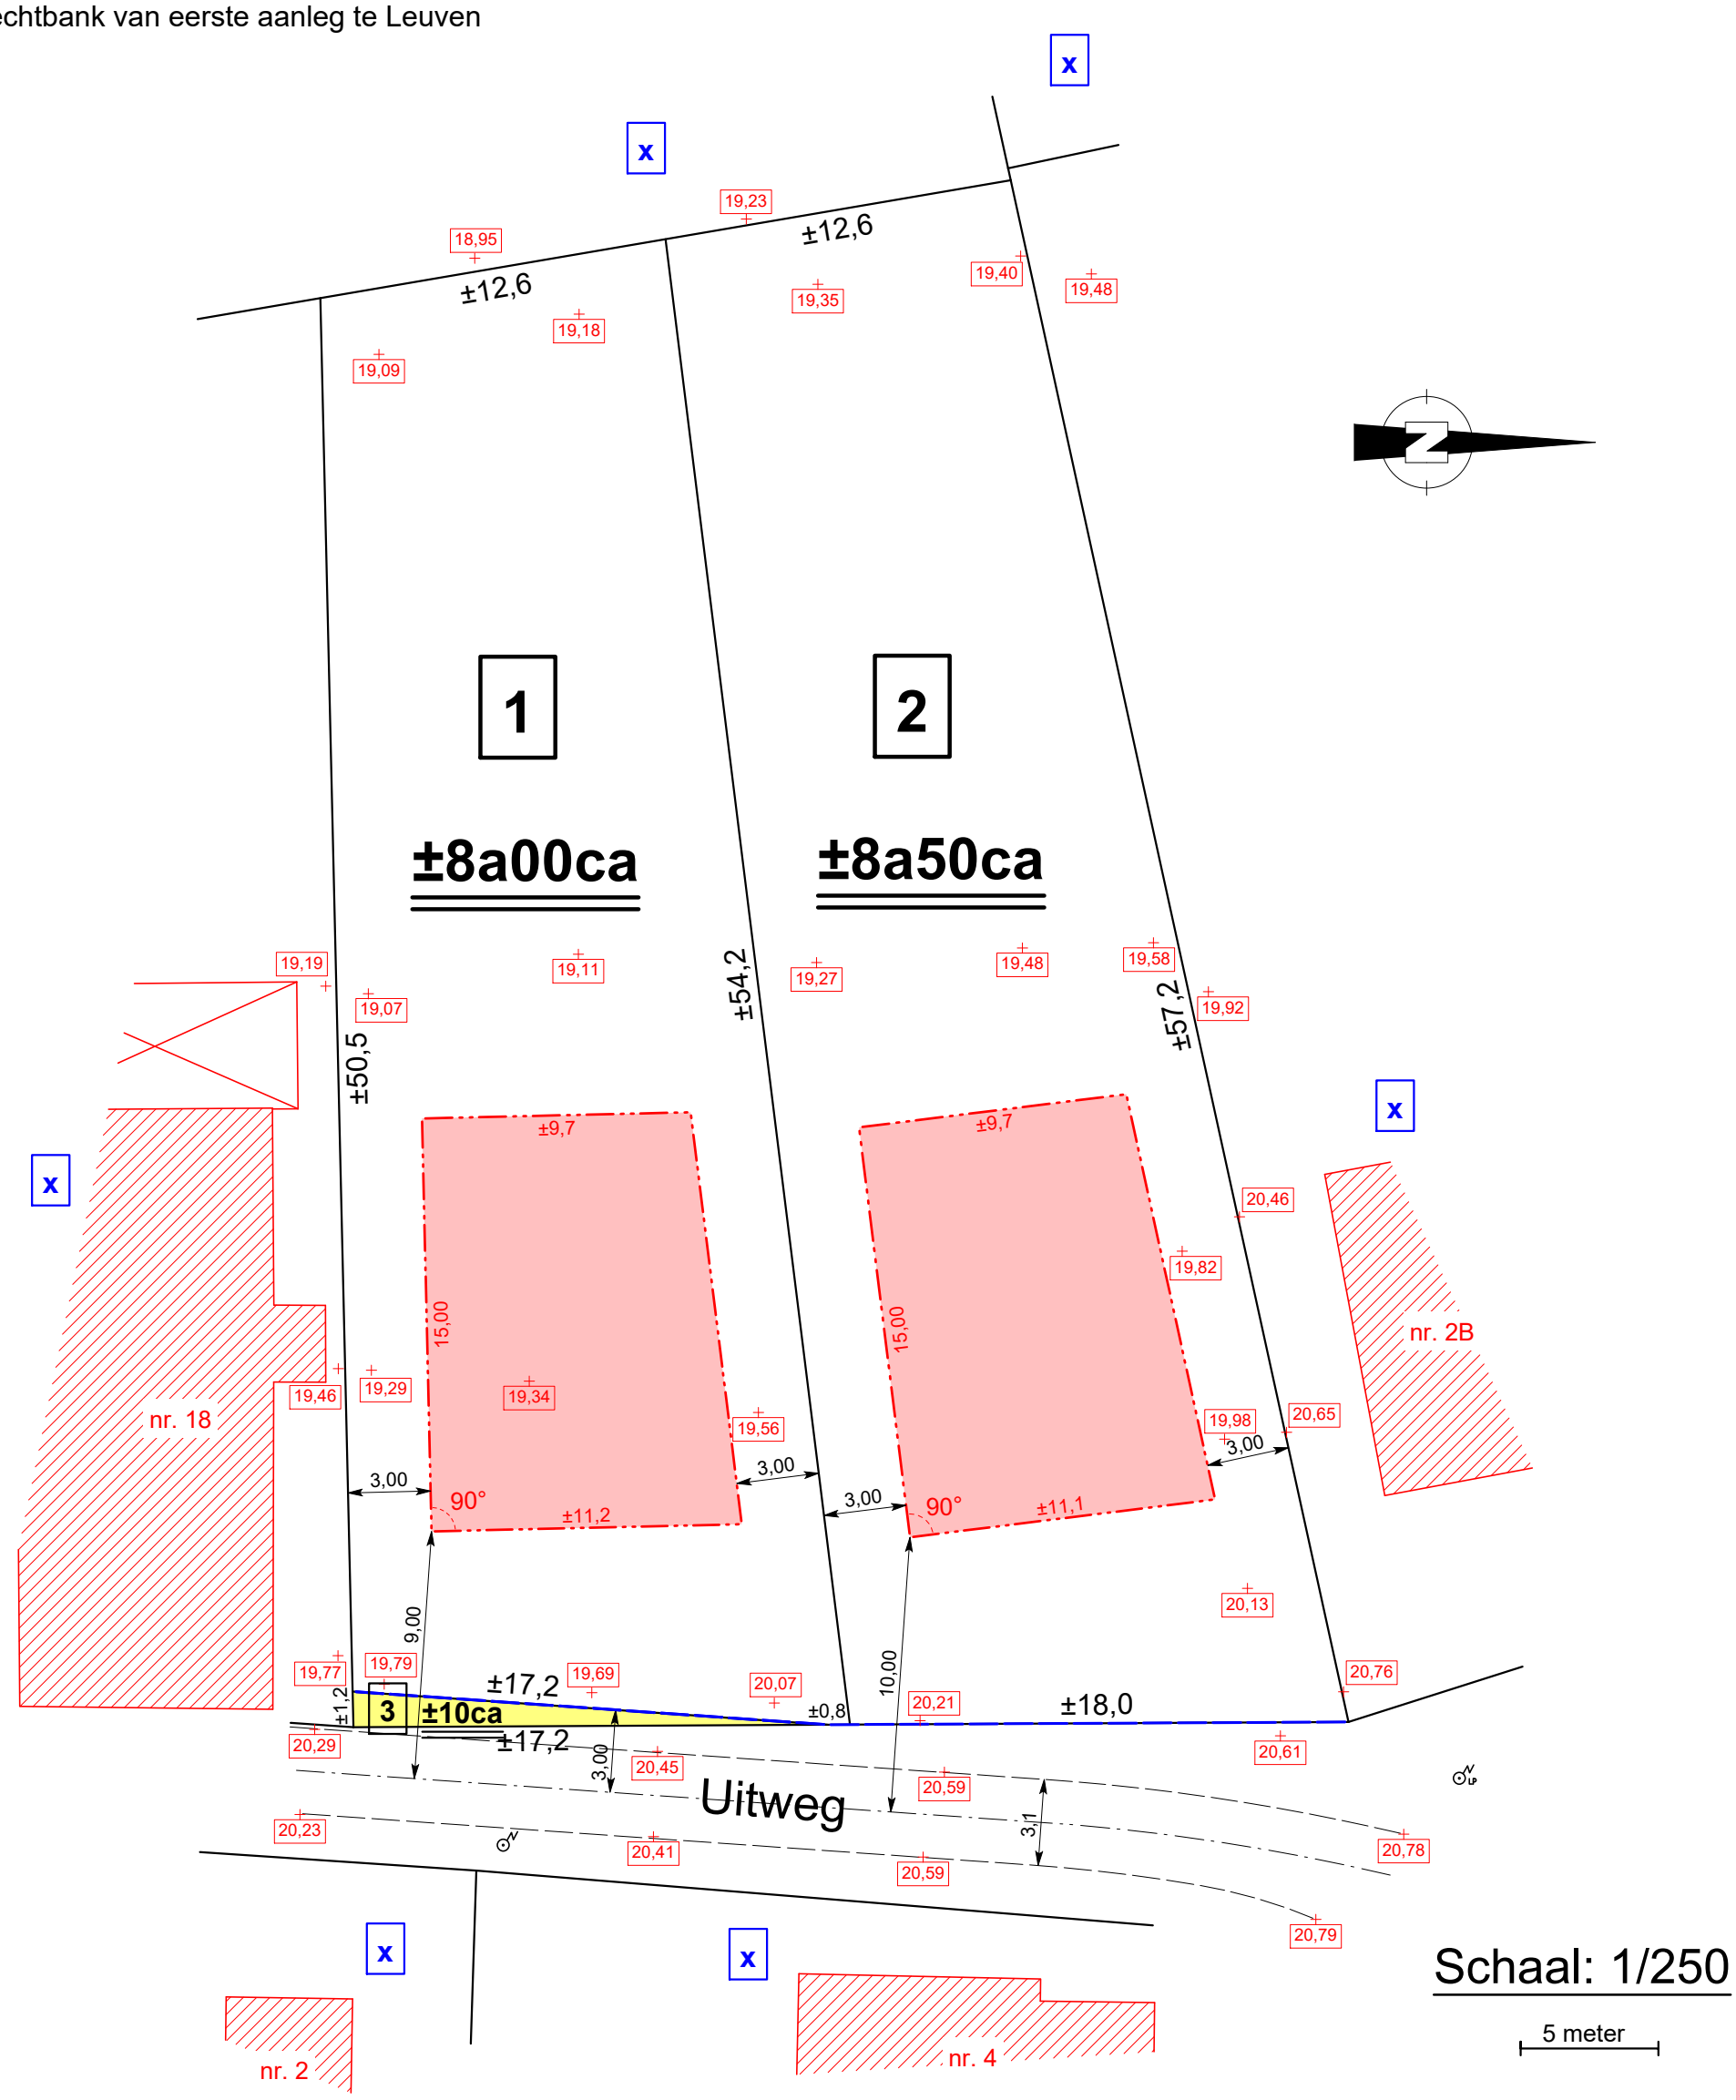

Schaal: 1/250

5 meter

Dossiernr. 2018/32

12 september 2018