
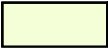
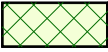


GRONDPLAN

Inplantingsplan


-  = inplantingszone hoofdgebouw
-  = bouwvrije voortuinstrook
-  = tuinzone
-  = zone met hoogstammig groen
-  = grondstrook bestemd om gevoegd te worden bij het openbaar domein

TERREINPROFIEL C - D (1/500)

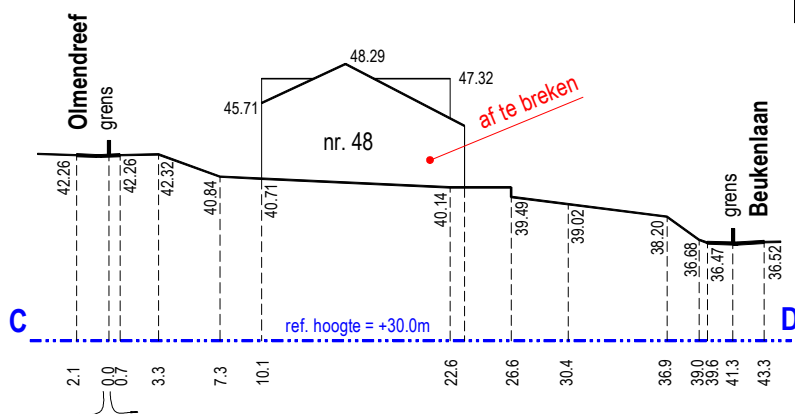

LEGENDE :

- GV = gelijkvloers
- 1V = eerste verdieping
- DV = dakverdieping
- Z = zolderverdieping

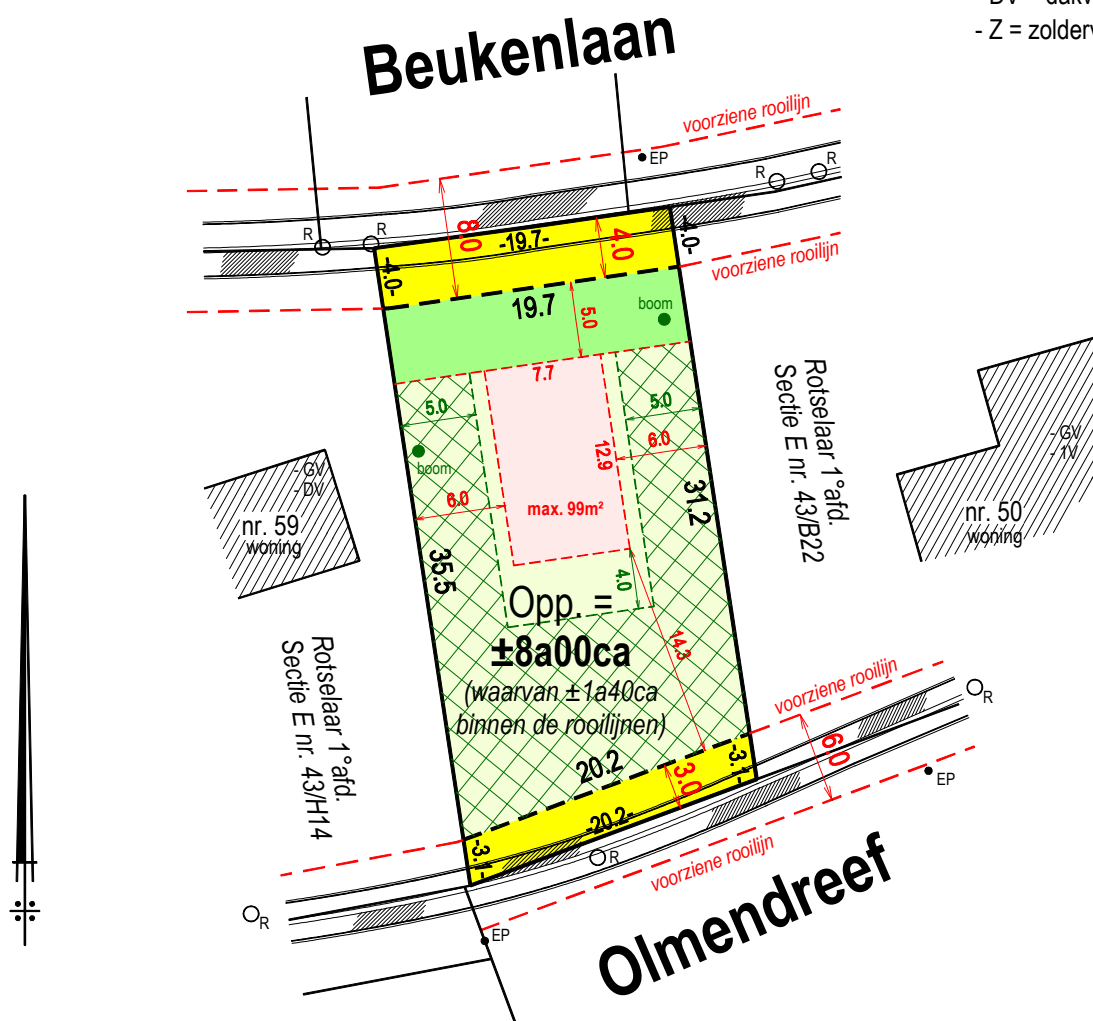

Schaal : 1/500

Oppervlaktes en afmetingen zijn nog benaderend en worden pas definitief bepaald na afpaling van de grenzen.