




VOORGEVEL

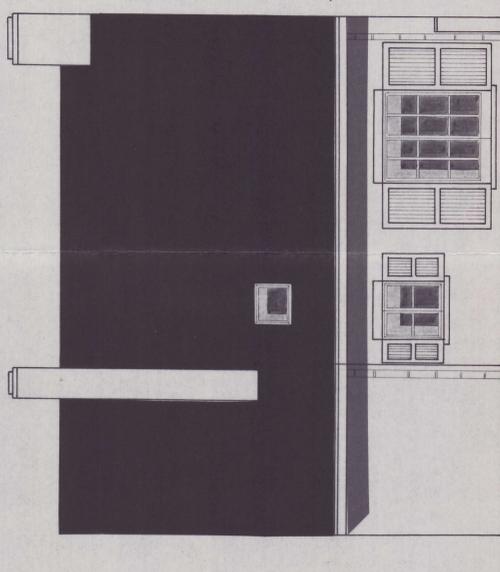


ACHTERGEVEL

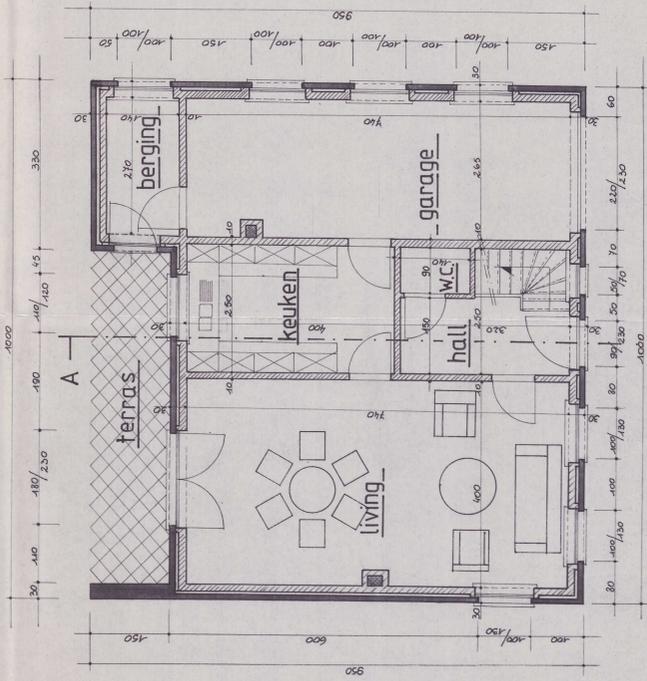


3-1 GELIJKVLOERS

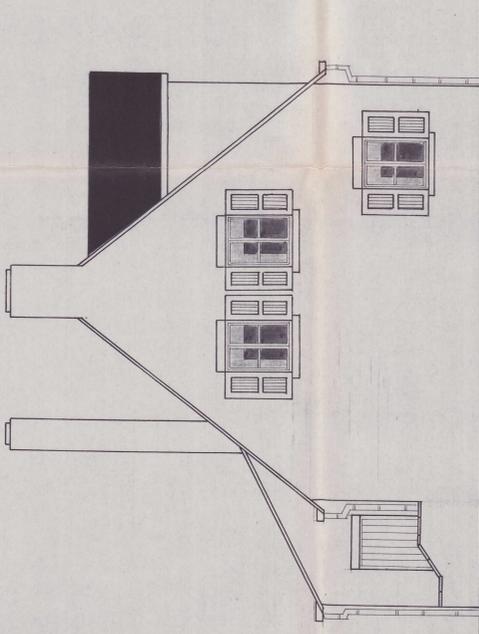


GEVEL LINKS

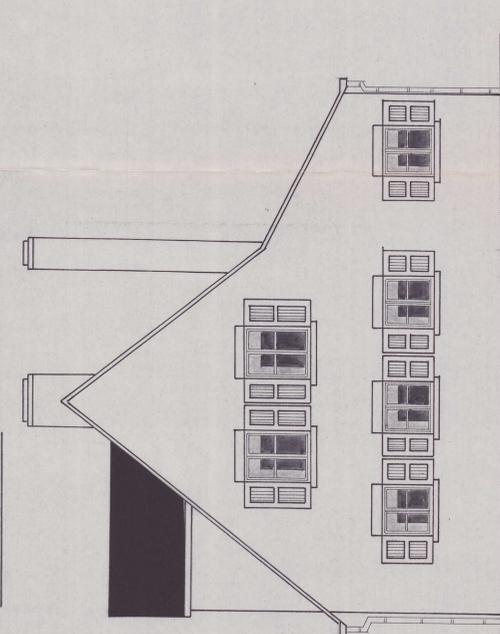


GEVEL RECHTS

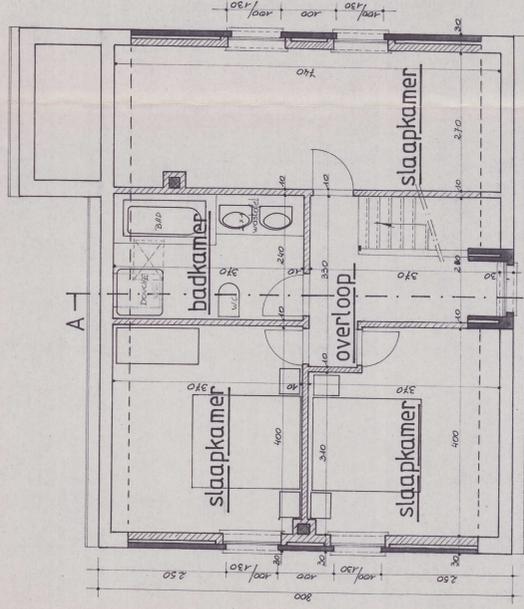


3-1

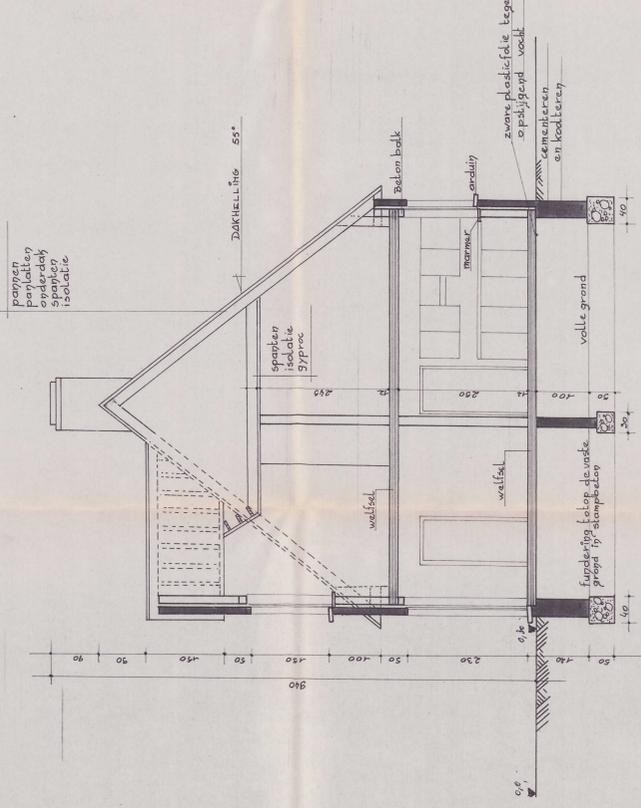

SNEDE A-3

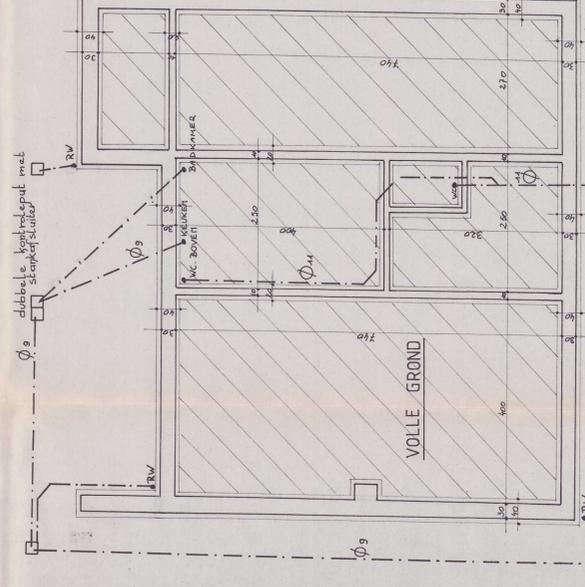

FUNDERING en RIOLERING

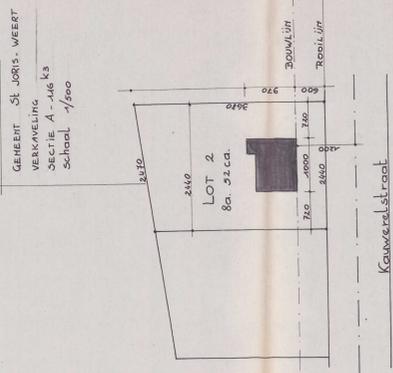

INPLANTING

MATERIALEN

1	GEVEL STEEN	BAROK
2	DAKBEDEKKING	RUSTIEKE SNELDEKPAN
3	GLAS	THERMOPANE
4	SCHRIJNWERK	MERANTI
5	REGENWATERAFVOER	P.V.C.
6	GOTEN	ZINK
7	DORPELS	ARDUIN
8	SCHOUW	ROLLAAG
9	VOEGWERK	PLATVOL GRIJS

LEGENDE

Betonwerk
 Dakbedekking
 Schrijnwerk
 Regenwaterafvoer
 Gooten
 Dorpels
 Glas
 Gevelsteen
 Dakhellings
 Fundering
 Riolering

GEMEENTE ST. JORIS-WEERT
 VERKAVELING
 SECTIE A-116 K3
 Schaal 1/200

LOT 2
 8a, 52 ca.

Bouwlijn
 Begrijplijn
 Kraaiesteelstraat

A. CRONENBERGHS
 ARCHITECTEN
 WEG NAAR AS
 3600 GENK (LIMB)

dossier:
 datum:
 school:

INHOUD PLANS GEVELS SNEDE INPLANTING

DE AANNEMER:
 DE ARCHITECT:

WERF: KAUWEREELSTRAAT
 SECTIE A 116 K3
 VOOR DHR EN MVR. WILLEMS-VANLINTHOUD
 KAUWEREELSTRAAT 10
 3050 ST. JORIS WEERT
 PROVINIE BRABANT

27 APR. 1988
 27 APR. 1988
 27 APR. 1988