



4e afdeling / Linden Grens BP14-NP2-G-A-BP1-BP3-BP4-BP5-BP6-BP7-B-C-D & BP8-BP9-BP10-BP11-BP12-BP13-NP1-J-I-NP2 is niet gematerialiseerd - volgens plan Artois
Grens D-BP8 & BP13-BP14 is deels gematerialiseerd door midden afsluiting - volgens plan Artois
Grens NP1-E, F-NP2 & G-H-NP3-NP4-BP6 is niet gematerialiseerd - volgens nieuwe deling
Grens E-F betreft rand gebouw - volgens nieuwe deling

Omgevingsnr.: OMV_2025012210
Datum goedkeuring: 02/06/2025

Sectie B - Nr. 305D & 305C

Schaal 1/500

Referentienummer plan van afbakening:
24063-10245
Gereserveerde perceelsidentificatie:
Lot 2A - B 305 E P0000
Lot 3A - B 305 F P0000
Lot 3B - B 305 G P0000
Lot 3C - B 305 H P0000

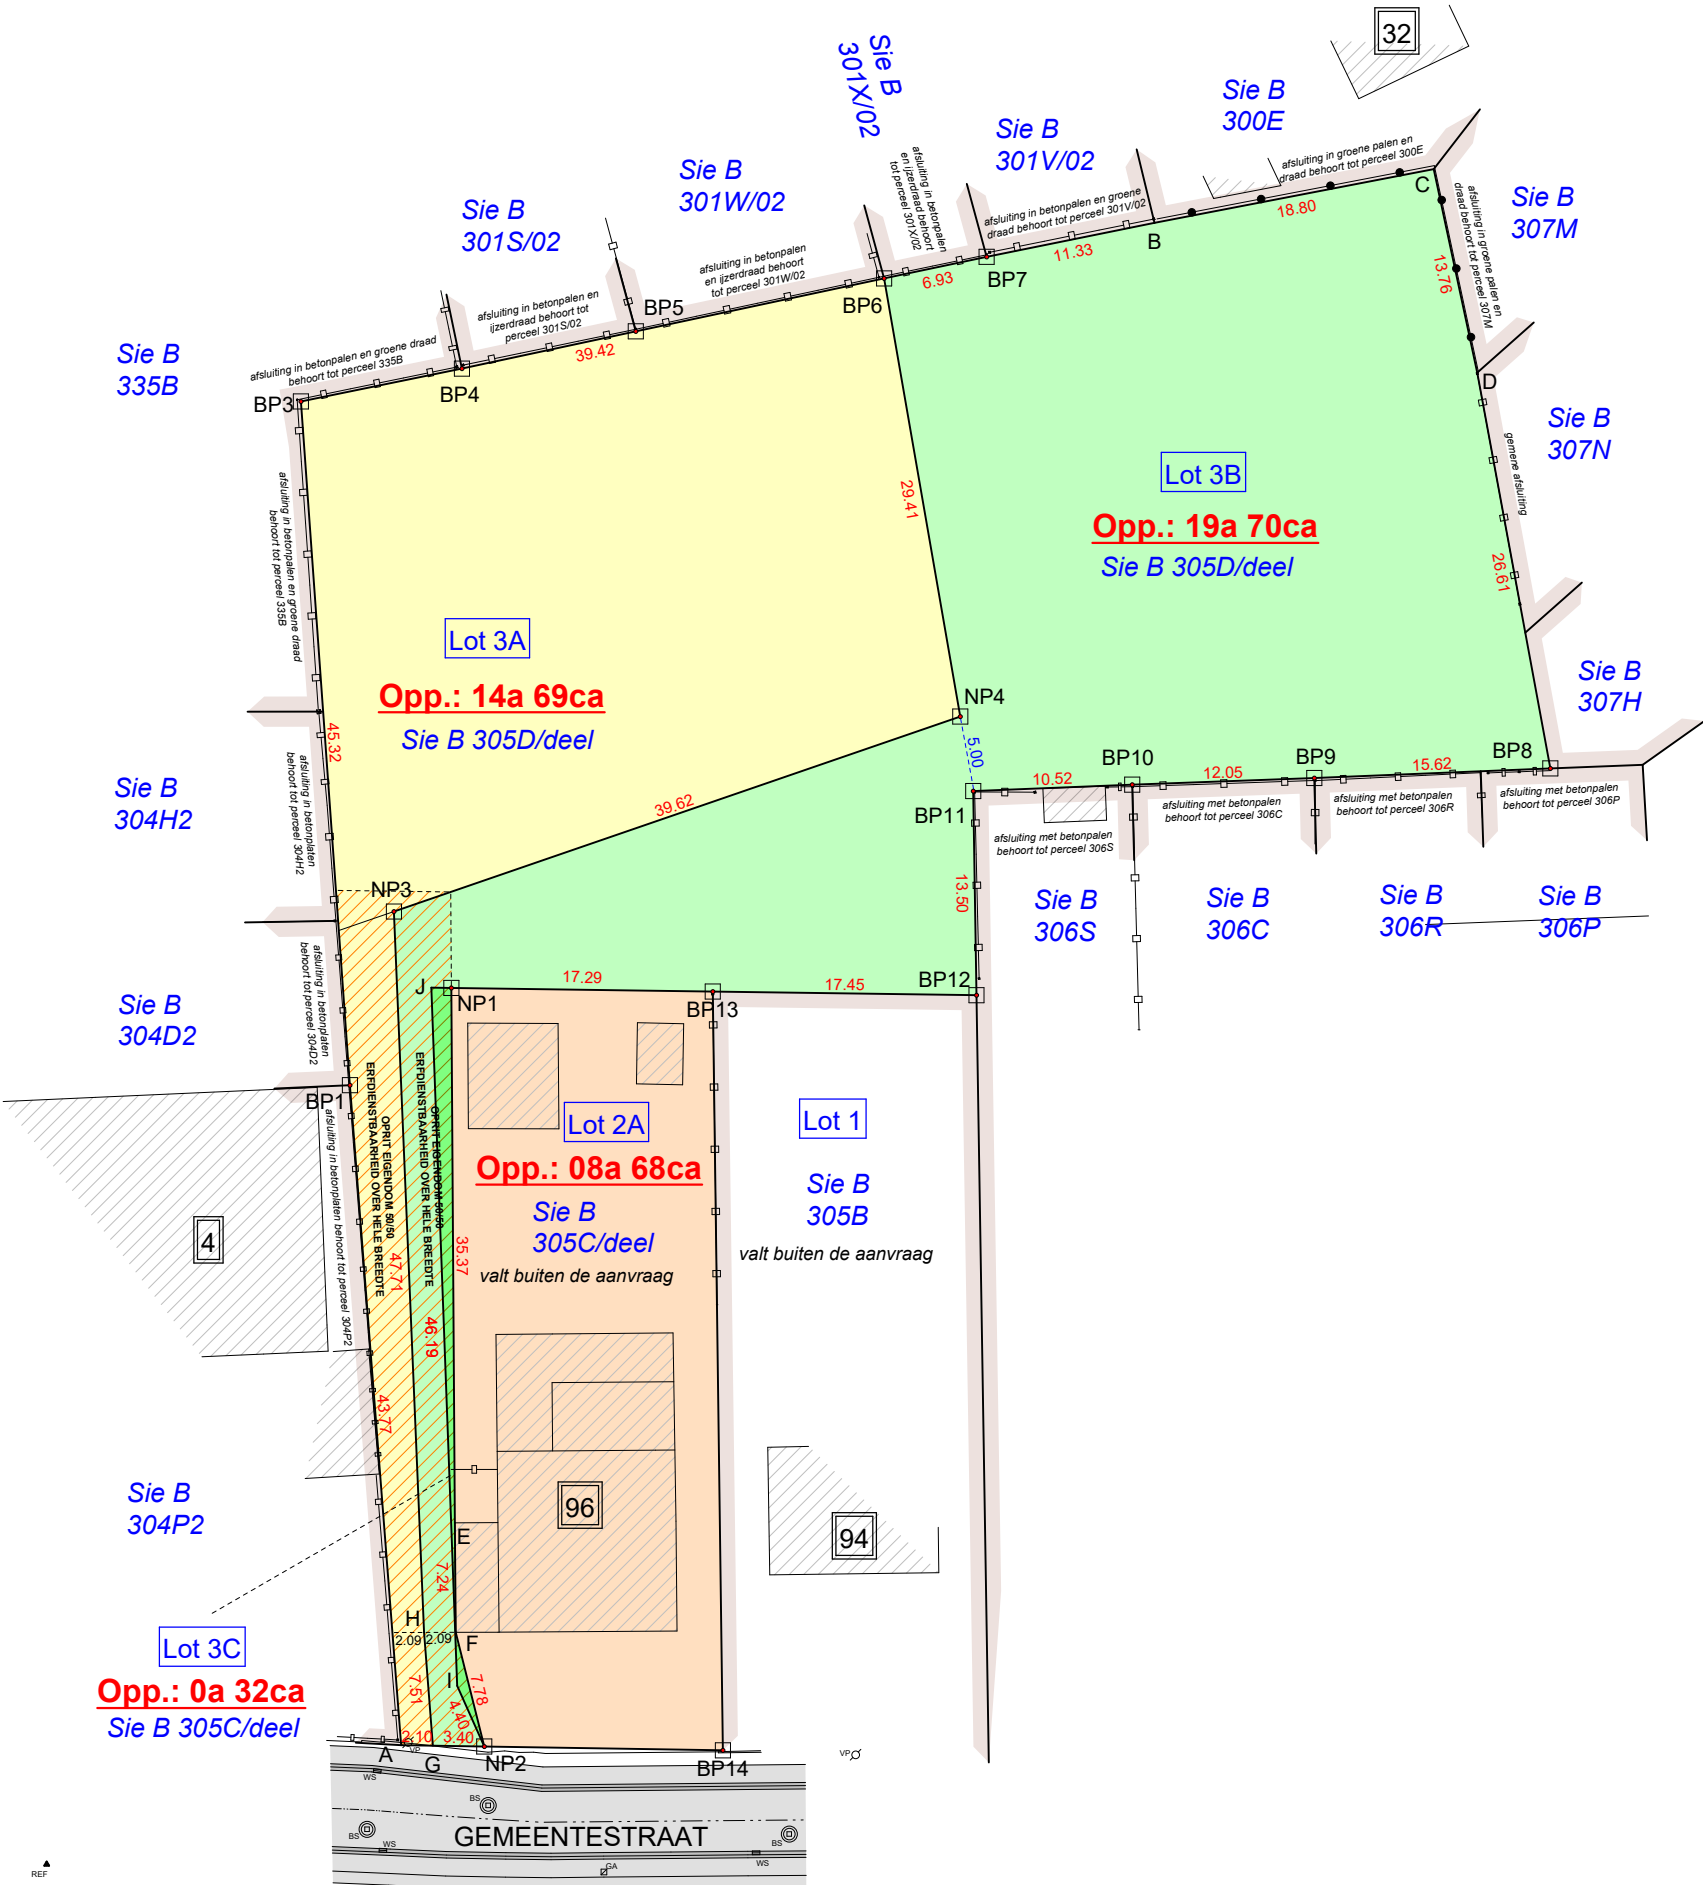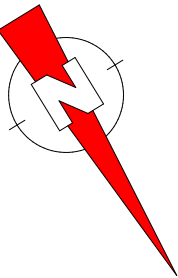

Coördinaten Lambert 72

Punt	X	Y	Materialisatie
A	178599.15	175898.43	Geen
B	178504.05	175838.69	Geen
C	178486.46	175845.31	Geen
D	178491.03	175858.29	Geen
E	178588.44	175887.76	Hoek geb
F	178592.17	175893.96	Hoek geb
G	178597.38	175899.56	Geen
H	178593.96	175892.87	Geen
I	178593.94	175897.03	Geen
J	178571.26	175856.78	Geen
BP1	178579.23	175859.47	BP
BP3	178558.35	175819.23	BP
BP4	178548.14	175822.95	BP
BP5	178537.05	175826.86	BP
BP6	178521.22	175832.46	BP
BP7	178514.69	175834.80	BP
BP8	178500.59	175883.12	BP
BP9	178514.23	175875.50	BP
BP10	178524.73	175869.58	BP
BP11	178533.92	175864.44	BP
BP12	178540.79	175876.06	BP
BP13	178555.53	175866.73	BP
BP14	178581.19	175909.85	BP
NP1	178570.14	175857.49	NP
NP2	178594.51	175901.38	NP
NP3	178570.74	175851.20	NP
NP4	178532.07	175859.79	NP

Herent, 09 juli 2025

De landmeter-experten
Johan Artois LAN 040224
Jonas Artois LAN 111483

Mechelsesteenweg 378
3020 Herent
info@landmetingenartois.be

