


GEMEENTE ROTSELAAR

HOOGLAND 94

Rotselaar, 2e afdeling, sectie E, nrs. 782/F, 782/P, 782/R, 784/D, 787/R, 787/P

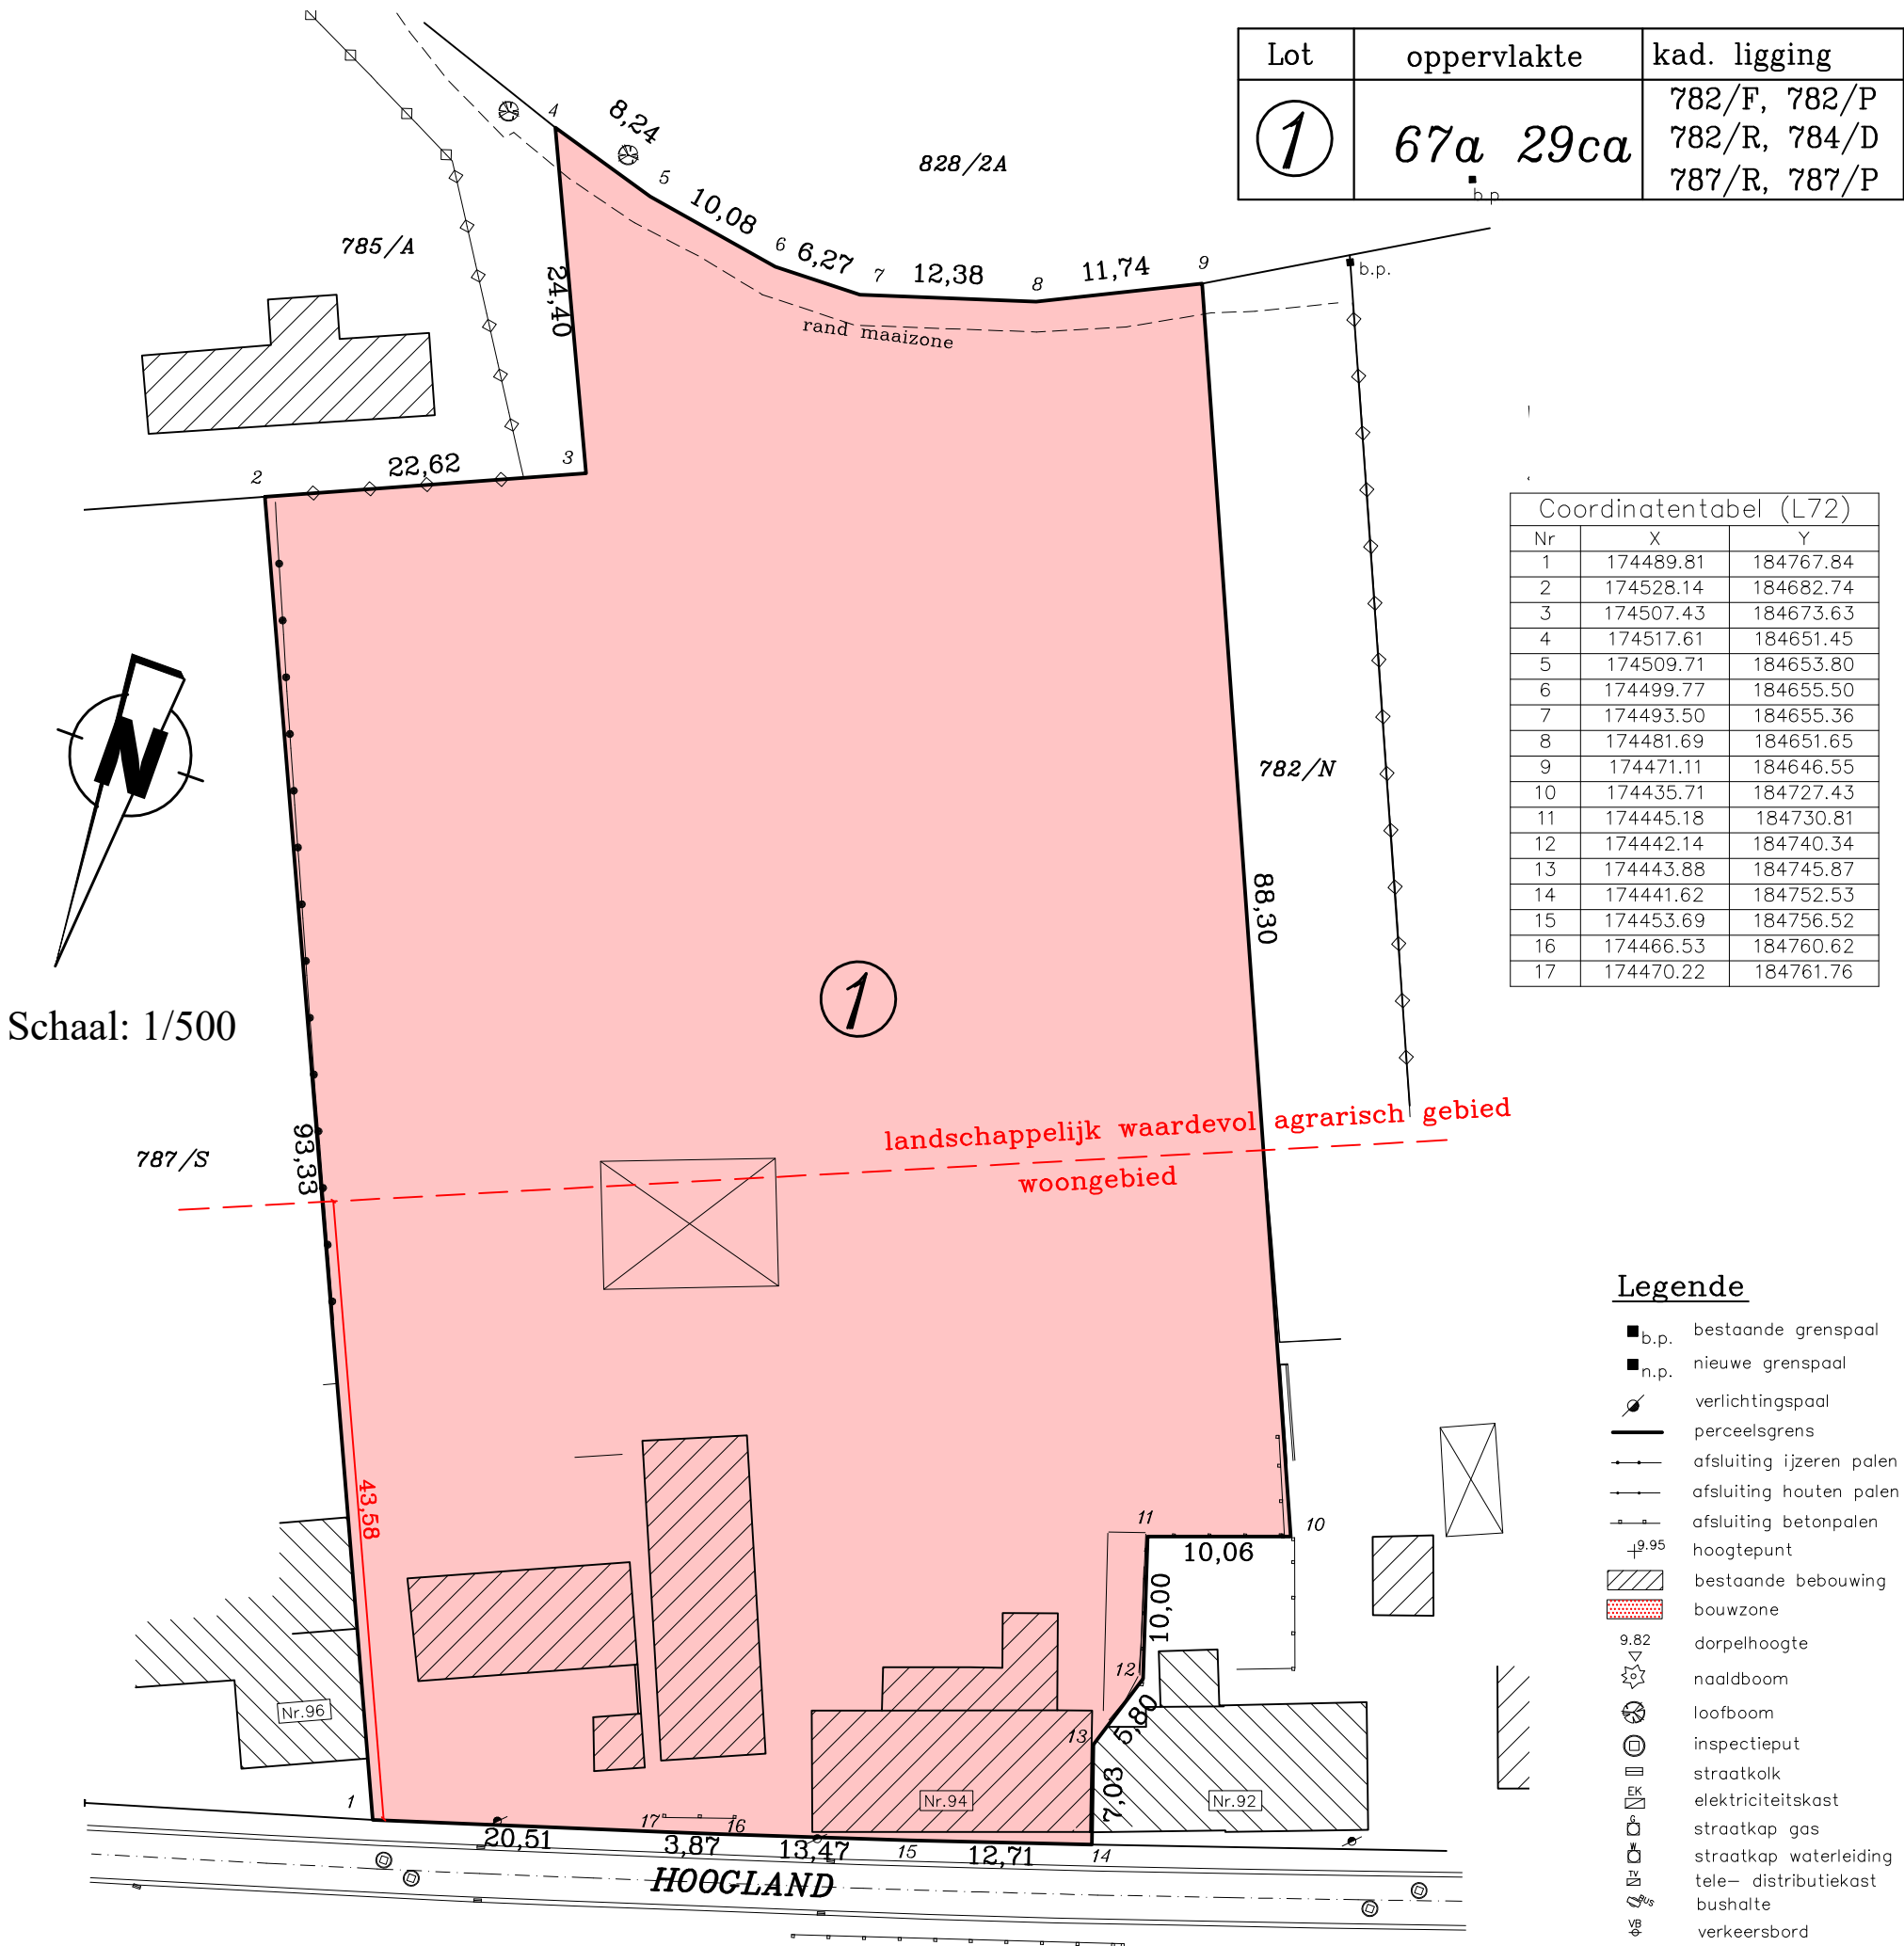

Beschrijving grenzen en reden van afbakening voor ieder segment:

- *1-2: grenslijn langs bestaande gevel en langs bestaande draad, volgens schets 12 dd. 1933, hierdoor gematerialiseerd
- *2-3: grenslijn langs bestaande draadafsluiting, hierdoor gematerialiseerd
- *3-4: grenslijn volgens schets 50 dd. 1971, niet gematerialiseerd
- *4 t.e.m. 9: niet gematerialiseerd, volgens schets 50 dd. 1971, schets 34 dd. 1967 en plan landmeter Dekrem dd. 29-07-2024
- *9-10: grenslijn deels langs bestaande boordsteen, deels hierdoor gematerialiseerd, deels niet gematerialiseerd
- *10 t.e.m. 14: grenslijn langs bestaande afsluiting en gevels, volgens plan landmeter Van Den Plas dd. 10-02-1916, hierdoor gematerialiseerd
- *14 t.e.m. 17-1: grenslijn volgens rooilijnplan dd. 17-04-2014, niet gematerialiseerd

Referentienummer database afbakeningsplannen dienst
Opmetingen en Waarderingen:

Opgemeten en opgemaakt door de ondergetekende Guillaume LANIN
gezworen landmeter-expert (LAN 221923), meetkundig schatter
onroerende goederen met kantoren te 3040 Neerijse, Donkerstraat 27

14 september 2025

M.25/Verhaegen gl 180725

[Handwritten signature]