




Voorgevel Lot 5

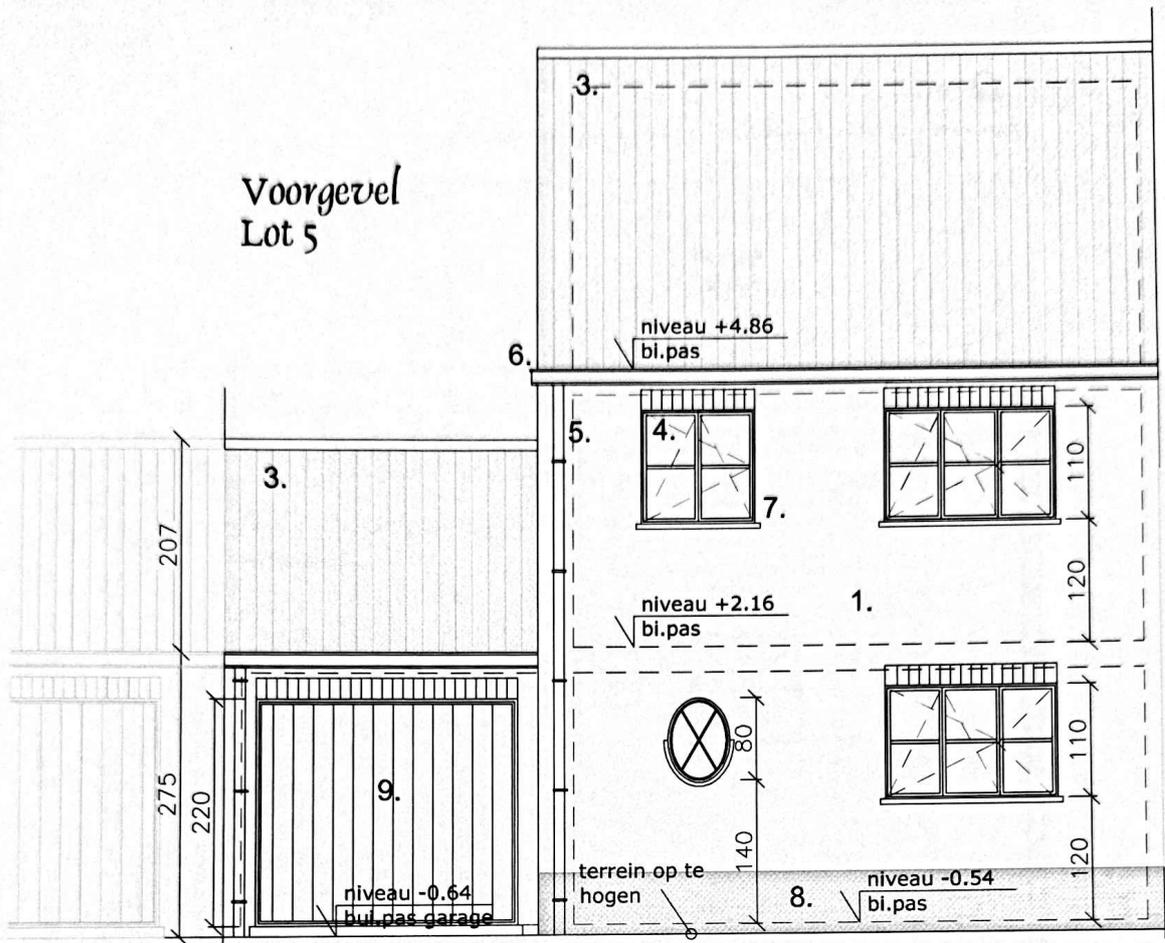


Achtergevel Lot 5

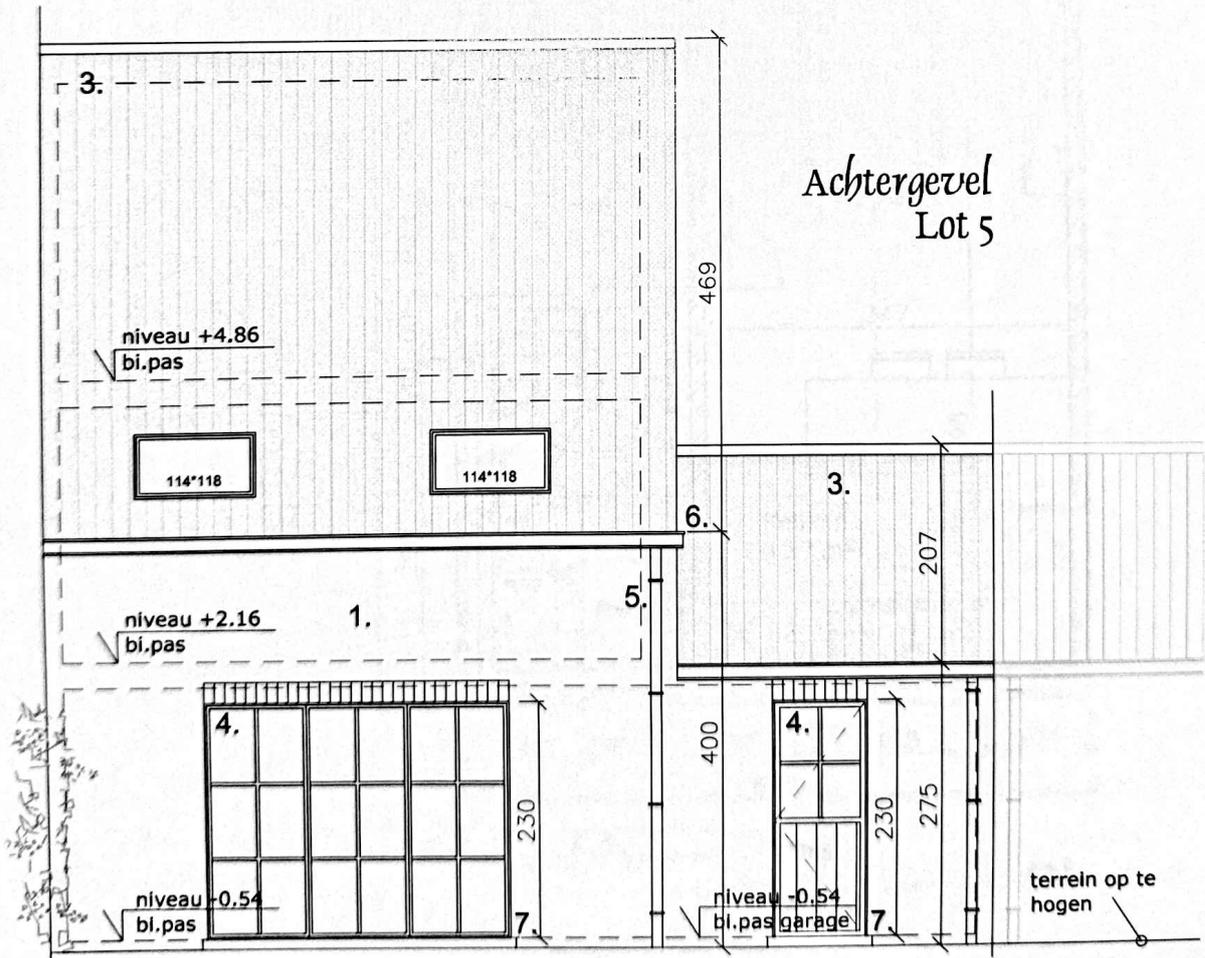

ARCHITECTENBUREAU ABCIS bvba. Naamssteenweg 201 bus 5 3001 Leuven Tel. 016/ 29.23.00 Fax. 016/ 29.39.80	PROJEKT: Verkaveling Uilekot	DOSSIERNR.: 1308	BOUWHEER: Dhr. W. Vangoidenhoven Lostraat 6A 3210 Lubbeek	WIJZIGINGEN: LIGGING: Uilekot - Heerbaan
	PLAN: Lot 5 : Voor- en achtergevel	DATUM: 17/09/09		
	SCHAAL: 1/50			

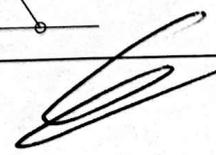

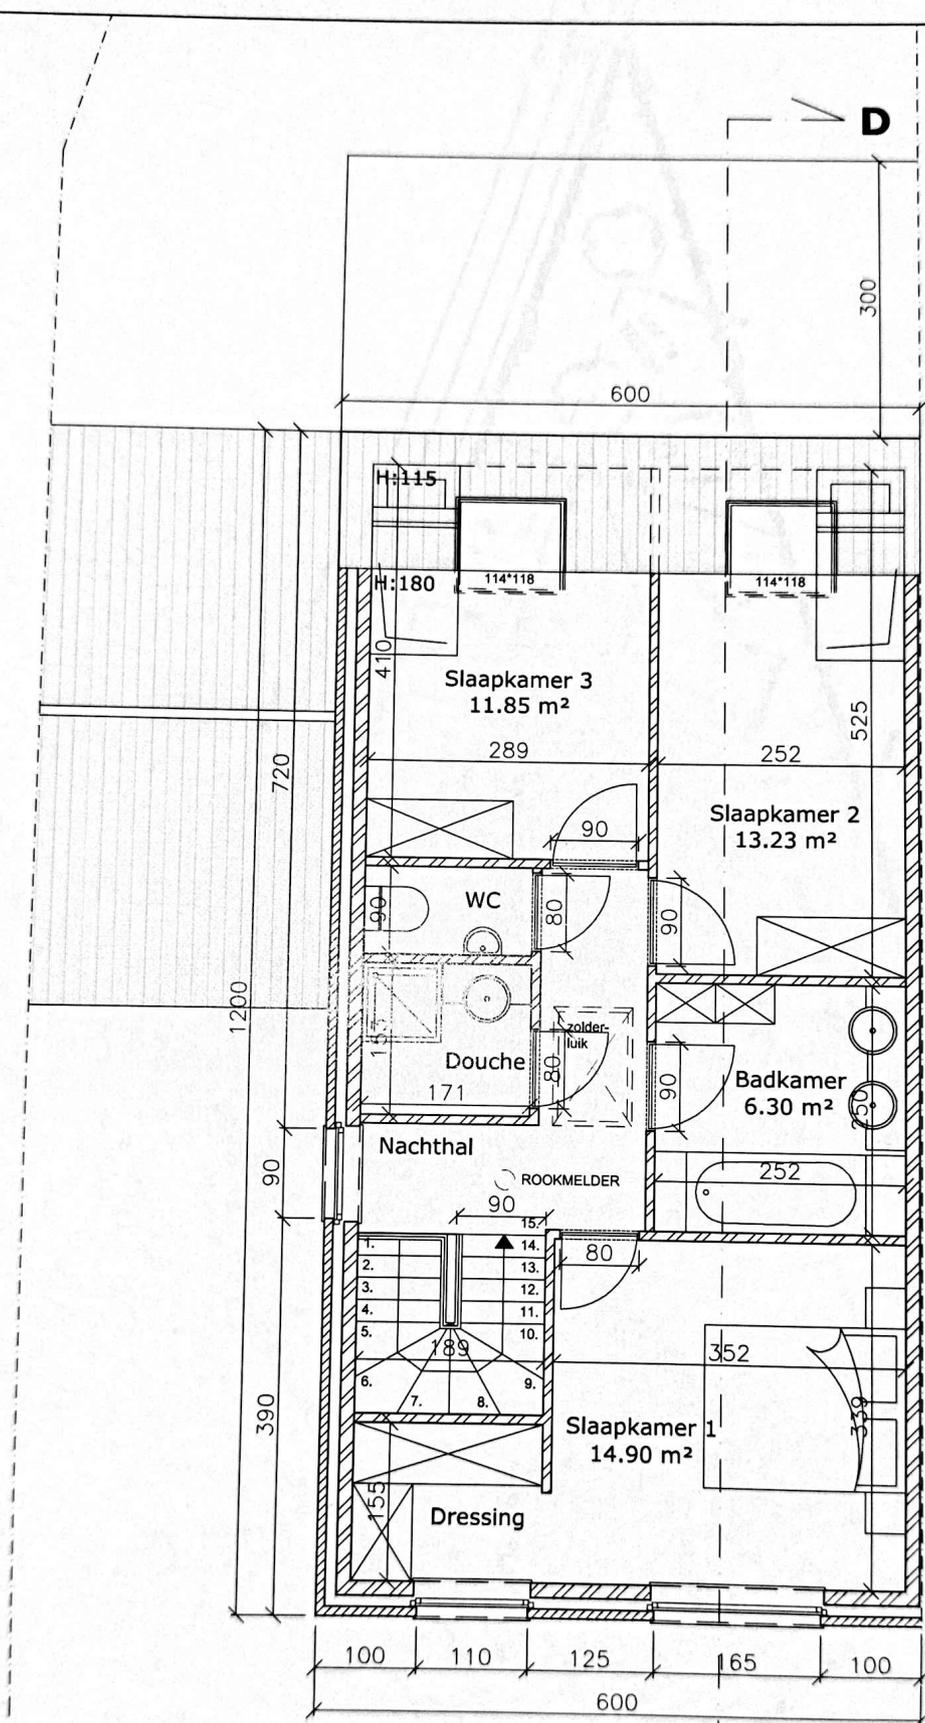

Verdieping I 

ARCHITECTENBUREAU ABSICIS bvba. Naamsesteenweg 201 bus 5 3001 Leuven Tel. 016/ 29.23.00 Fax. 016/ 29.39.80	PROJEKT: Verkaveling Uilekot	DOSSIERNR.: 1308	BOUWHEER: Dhr. W. Vangoidsenhoven Lastraat 6A 3210 Lubbeek	WIJZIGINGEN:
	PLAN: Lot 5 : Verdieping 1	DATUM: 17/09/09	LIGGING: Uilekot - Heerbaan	
	SCHAAL: 1/50			





ARCHITECTENBUREAU J.B.G.S.J.S. Bona
 Normendreeuw 201 bus 5
 3001 Lm
 Tel. 018 / 28.23.00
 Fax. 018 / 28.28.80

PROJECT: Verkenning Uilekot
 PLAN: Implementatieplan
 SCHAAL: 1/250

DOSSIERNR.: 1308
 DATUM: 17/08/09

BOUWHEER:
 Dhr. W. Vangoldenhouwen

WILZIJNINGEN:
 Uilekot/Herendaal
 3210 Lubbeek

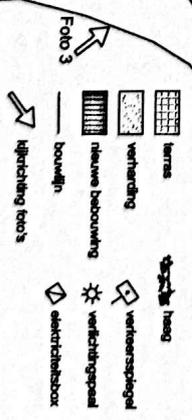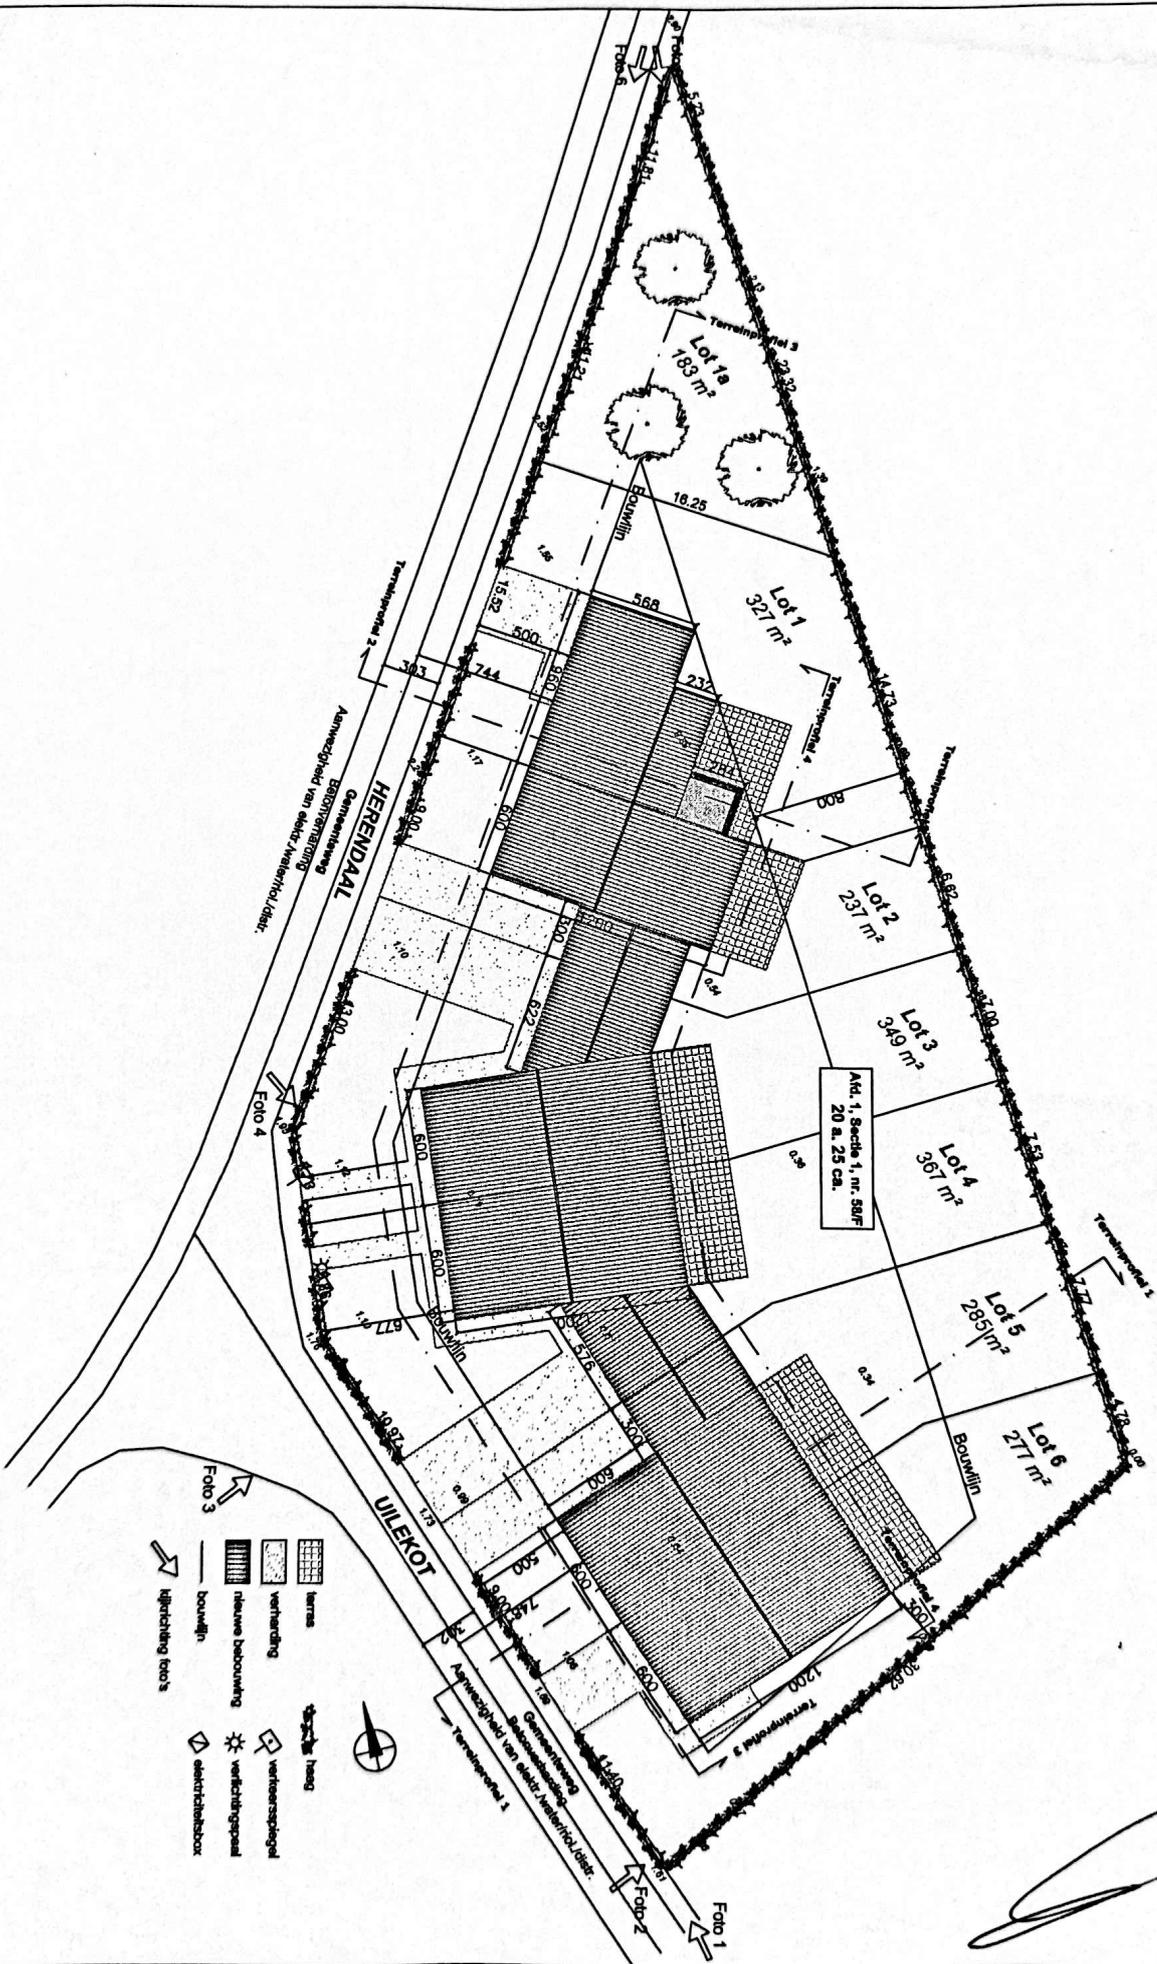

[Handwritten signature]