


- Vluchtweg, traphal
- Appartement 0001
- Appartement 0101
- Appartement 0201
- Appartement 0301

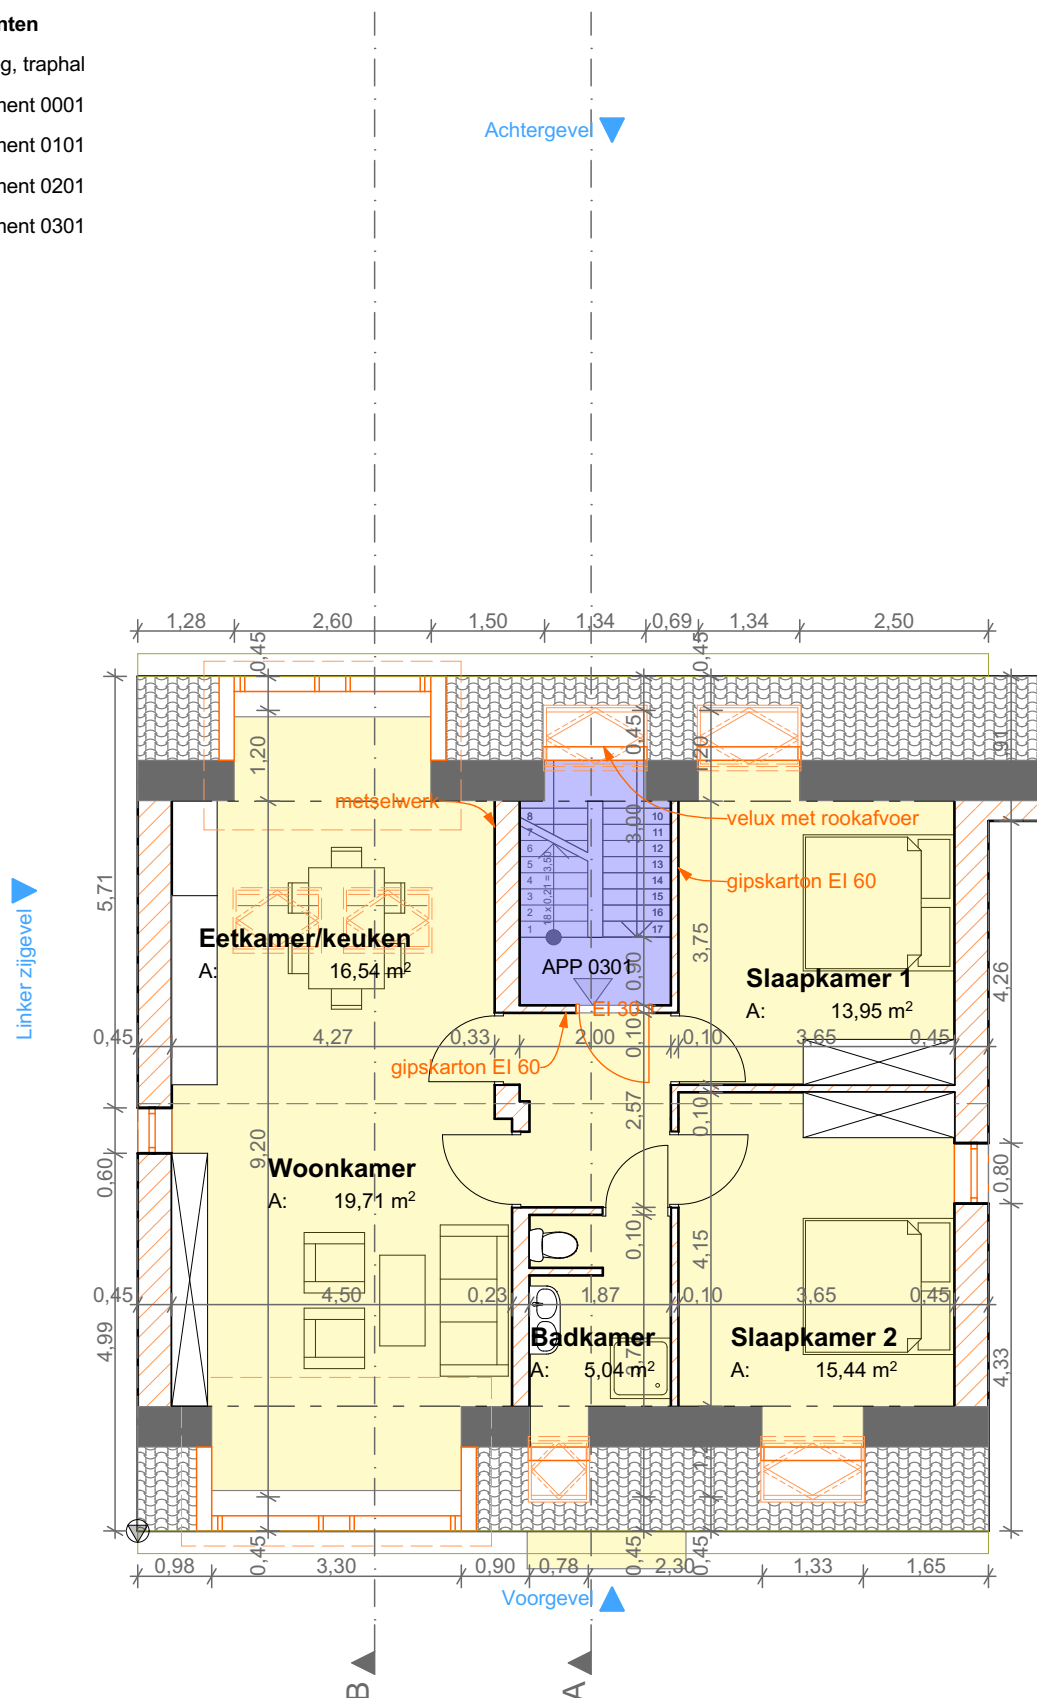

Oude Vestenstraat 20

Titel:

Derde verdieping nieuwe toestand, brandweer

Eigenaar:
Architect:
Datum opmaak:

Patrick Gerits
Benoit Van den Bossche
27/02/2018