

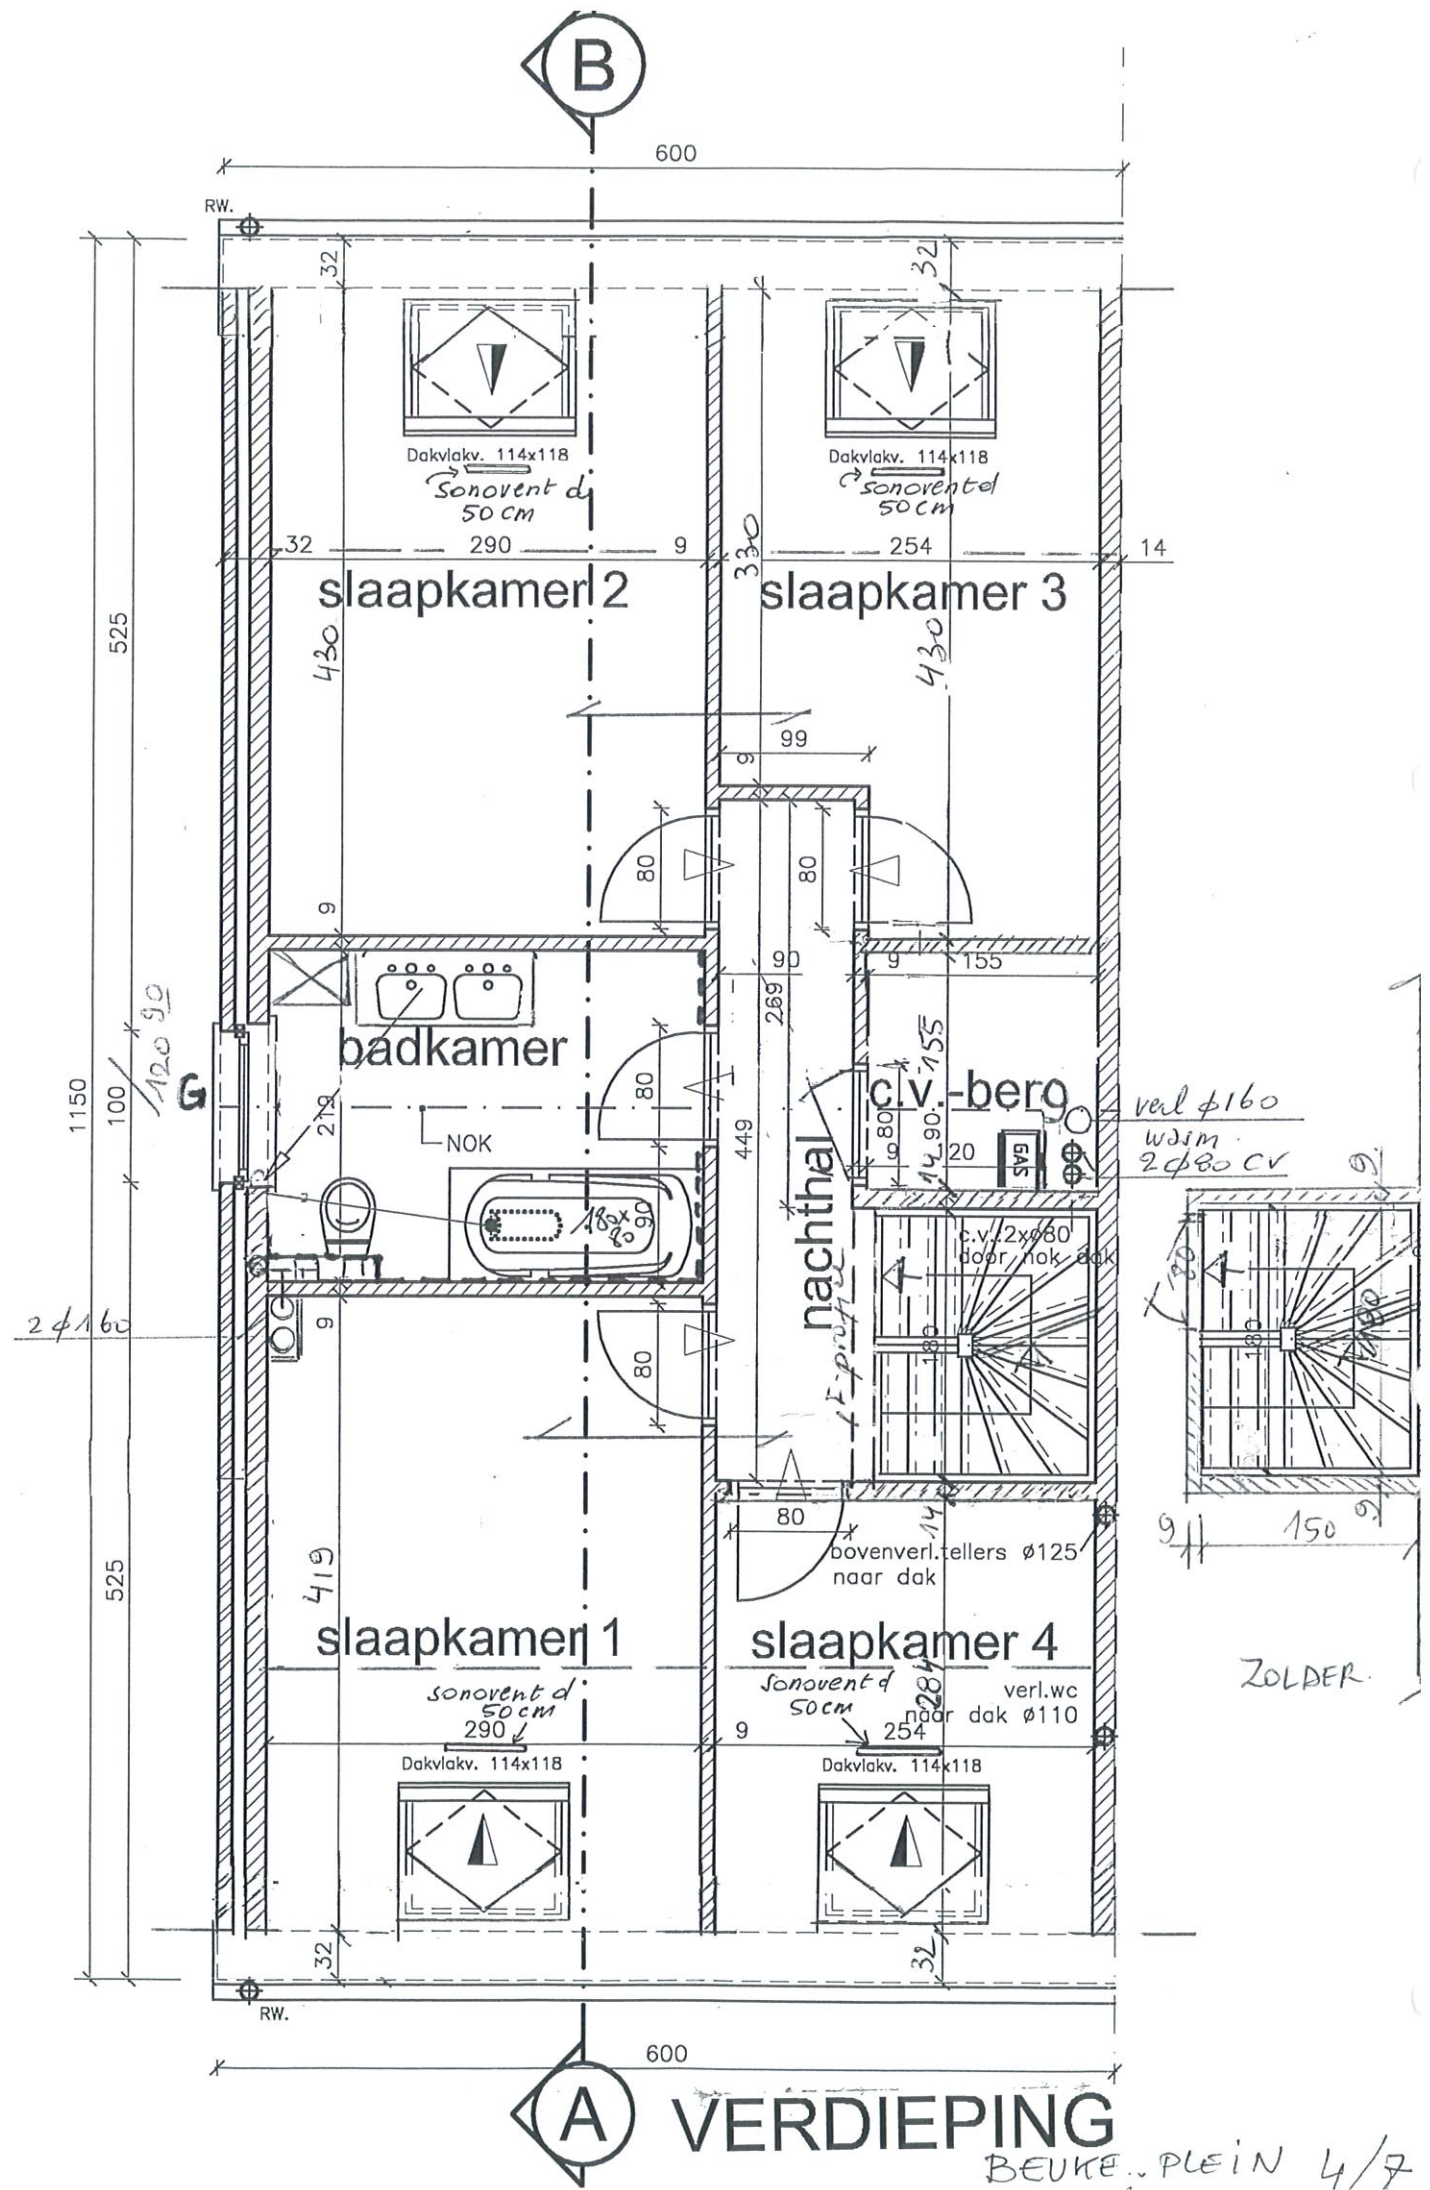


— ZIJGEVEL LINKS —

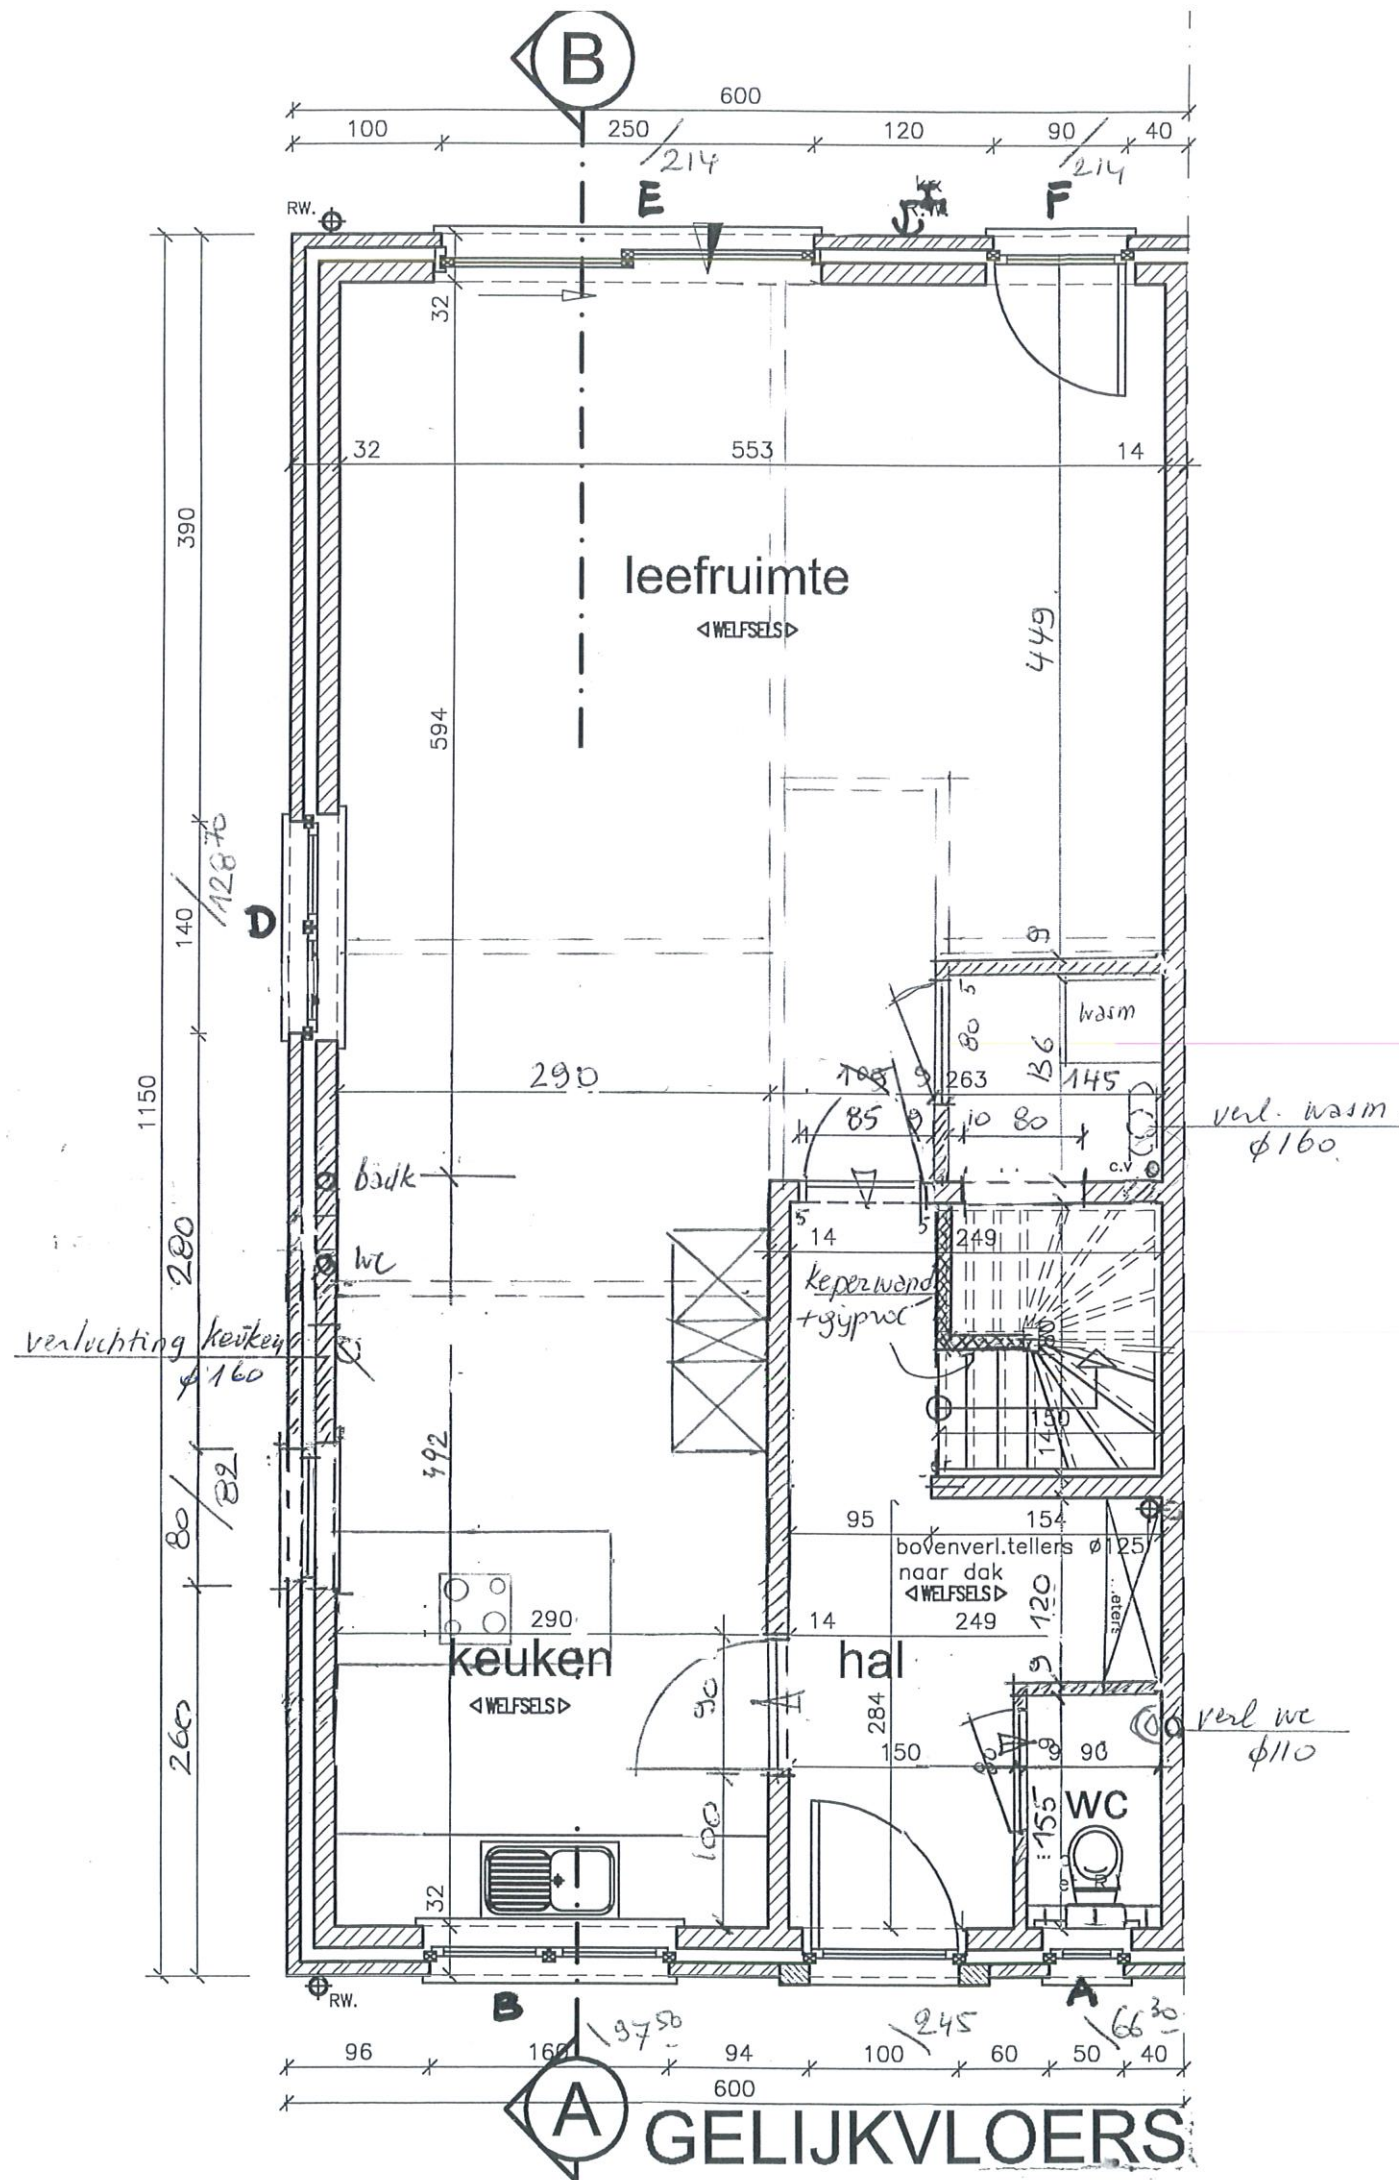

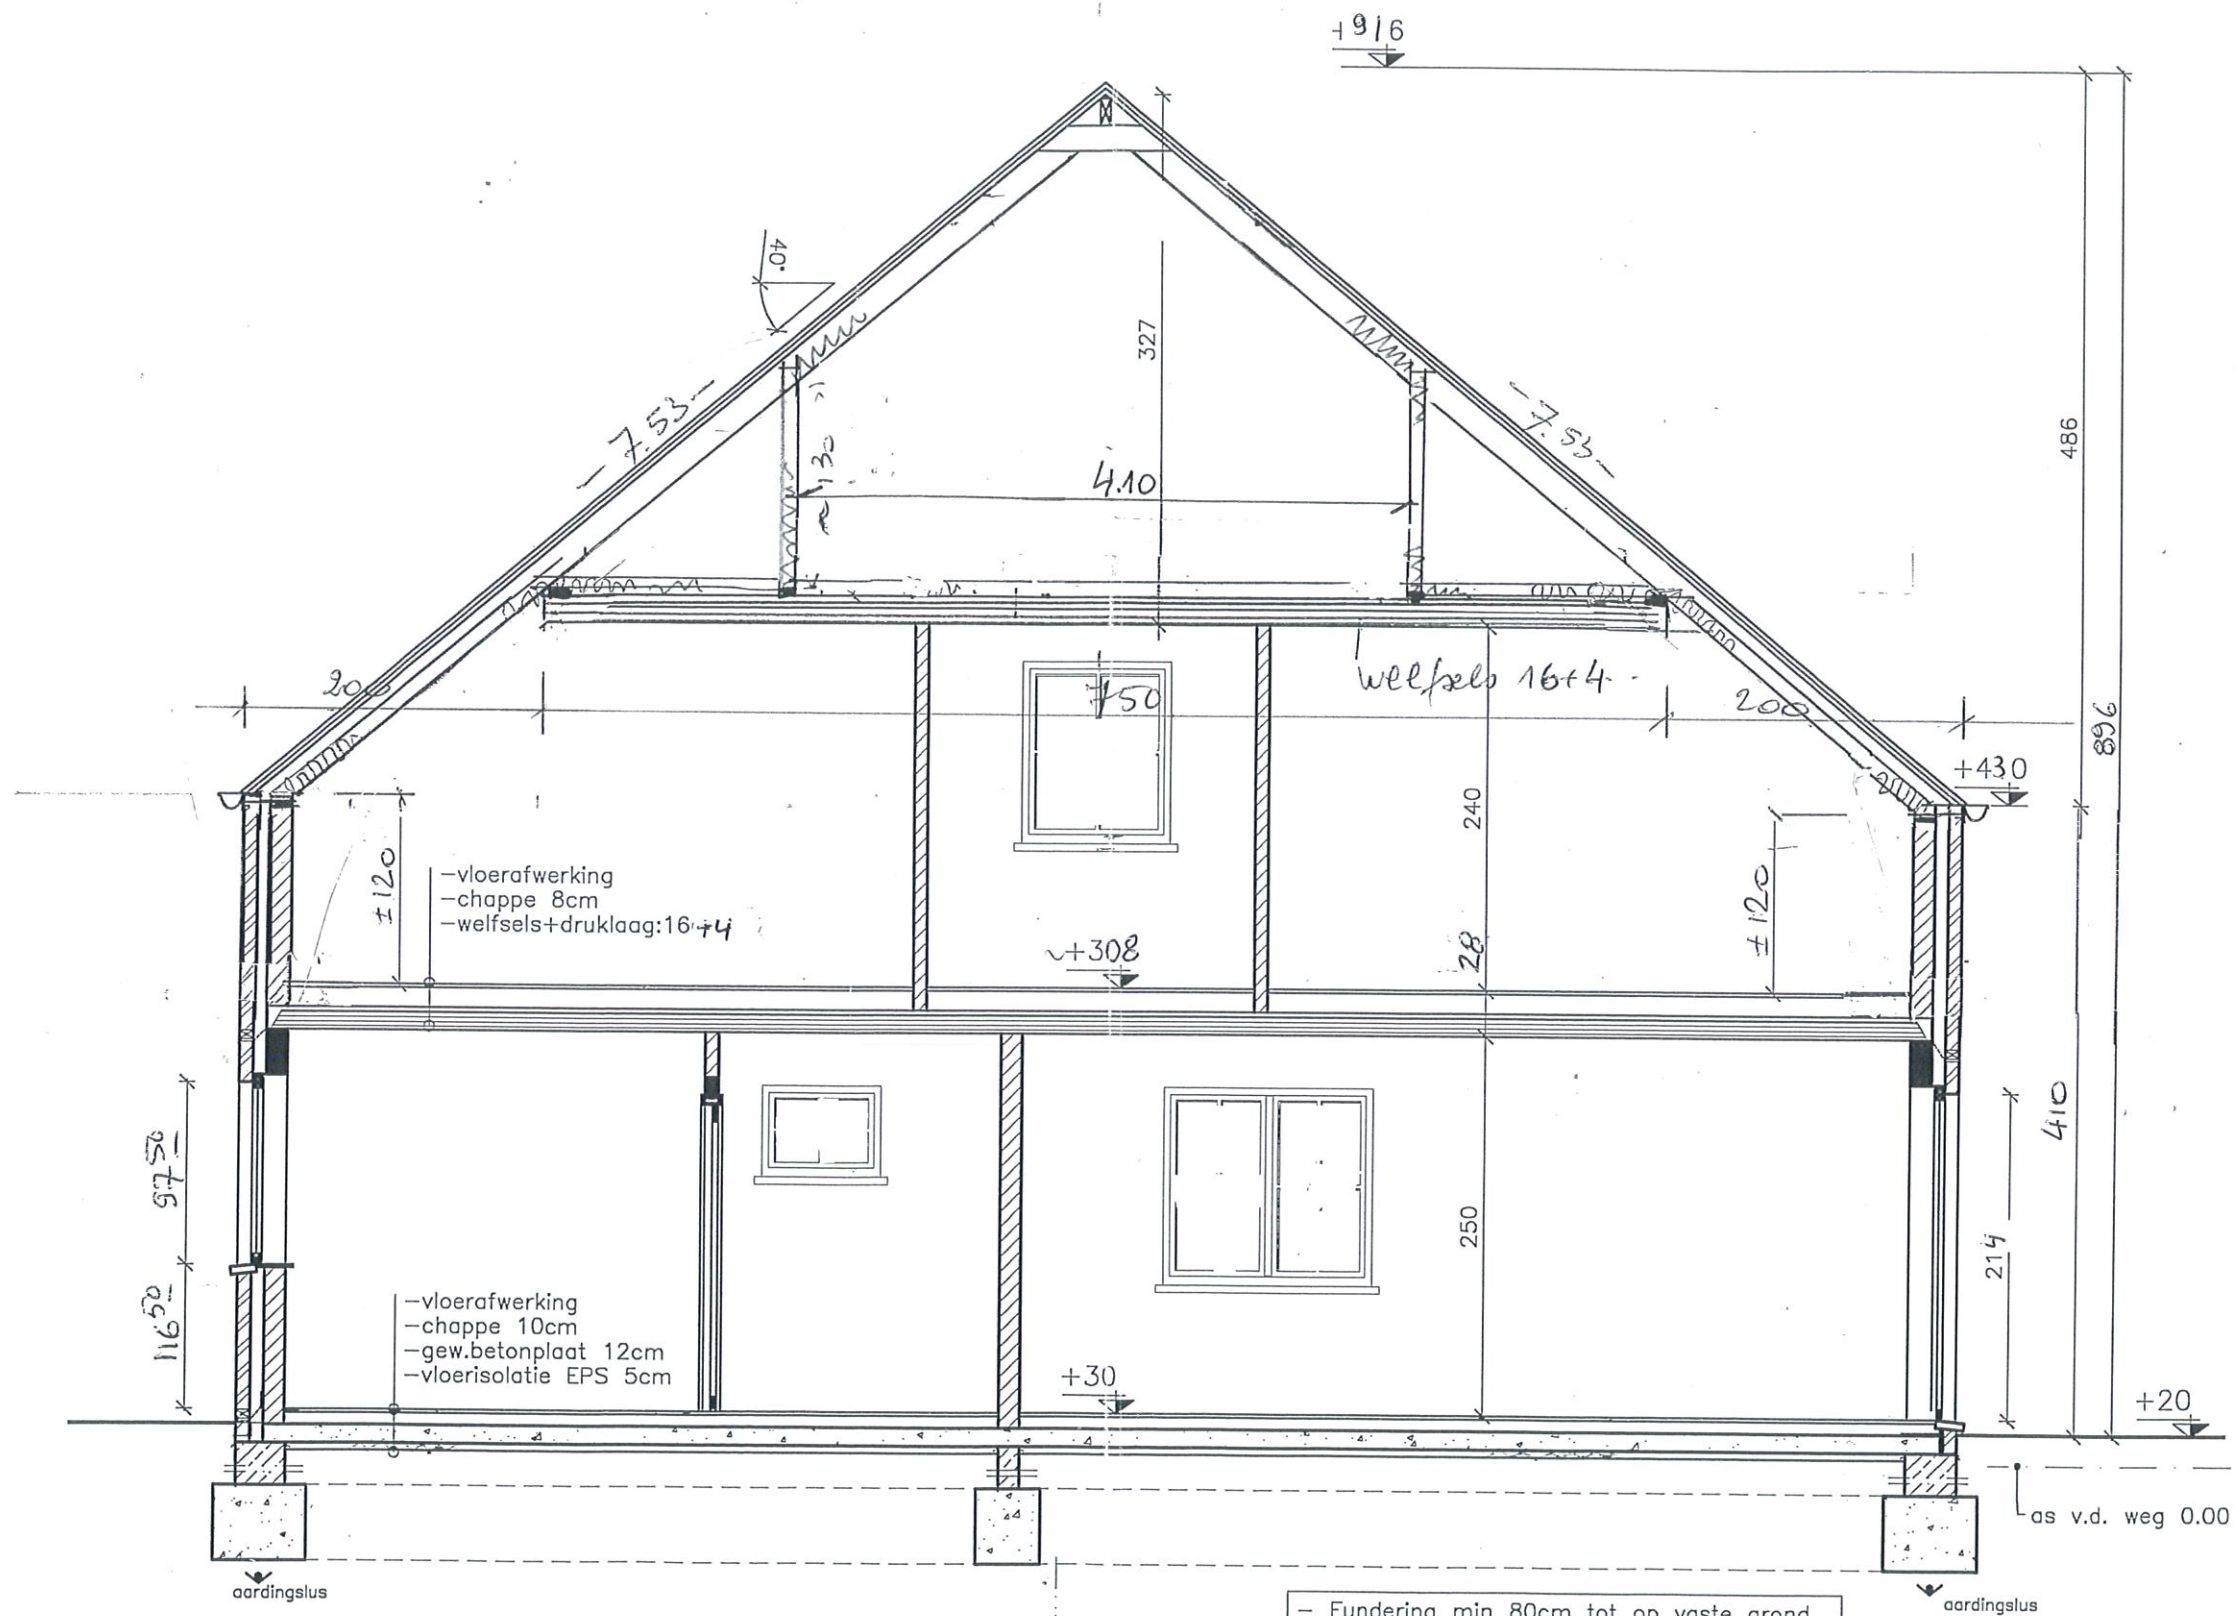

**DOORSNEDE A-B**

- Fundering min 80cm tot op vaste grond  
 - Alle muren in aanraking met zwarte grond  
 cementeren en teren