


BENEDENVERDIEPING

Materialen


Ketselwerk - half zware algemeenere beton-
 blokken
 Parment - handoren steen
 Dorpels en plinten - arduin
 Afvoerbuizen en goeten in P.V.C.
 Dabbedekking -
 - donker grijze asbestplaten
 - donker grijze asbestplaten op R.M.
 Plasterwerk -
 - Eensloerd
 - Eensloerd
 Bevoleringen - keuken en inkom keramiek 10/10
 Vensterbanken en tussenruimtes witte
 Portland - Bedrijfsvloer garage en stoepplaat
 terras en inkom - beton
 Voorkamer en slaapkamer - vol tapijt
 Badkamer - lioloen
 - falcane tegels boven bad 10 X 80
 Buitenschrijnwerk - Bed Park Marant
 Binnendeuren - Voorzetsel op deuren
 Treppen - beukenhout
 Boldertrap met iuk

Architectenbureau Formanovs pvba Vander Lindenstraat 8 Leuven Tel. 814/31225 ARCH. Ingeschreven op label van de orde van Brabant A. ELSEN J. KETELAER	Opdrachtgever INTERKOMUNALE HUGRAL NAAMSE STEENWEG 142 HEVERLEE	Werk WEZEMAAL RIGESSEL SEKTIE A deel 439° 451 453
Leefkisten	Opdrachtgever	Aannemer
Onderwerp TYPE A PLAN BENEDENVERD.	Woningnummers 146-79	Schaal 1/50 Datum 25/06/68
		Nummer 138 Plan Nr. 01


SNEDE

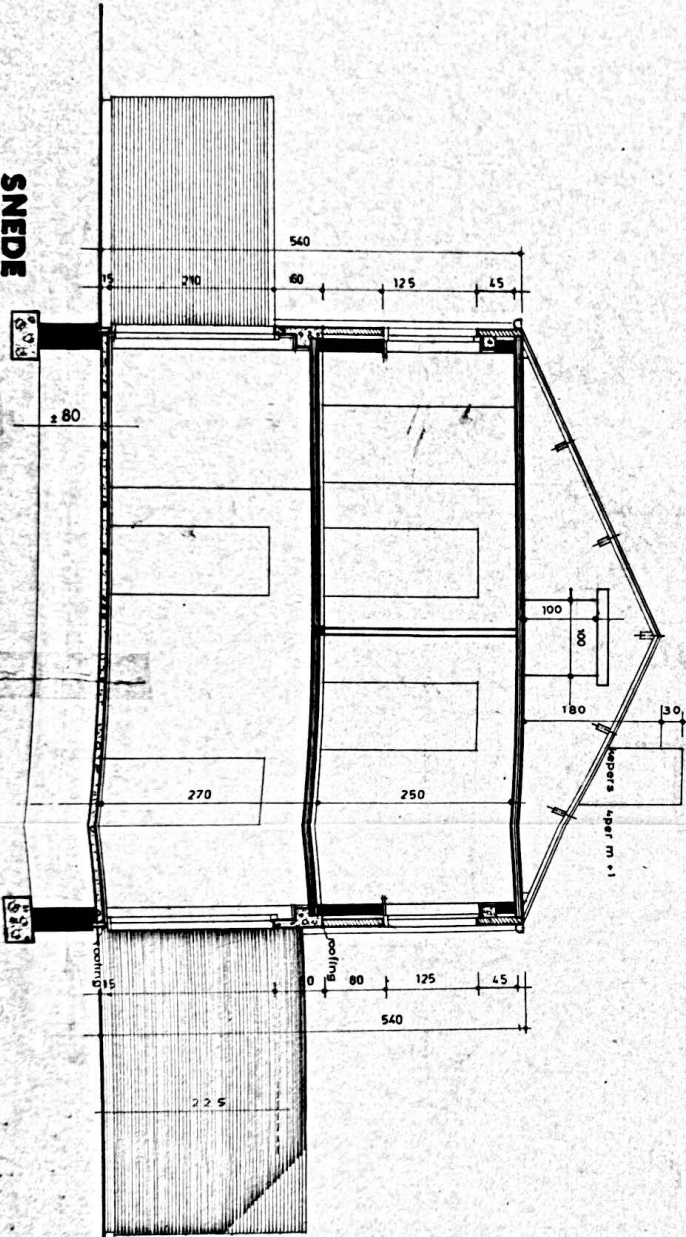

DOORSNEDE

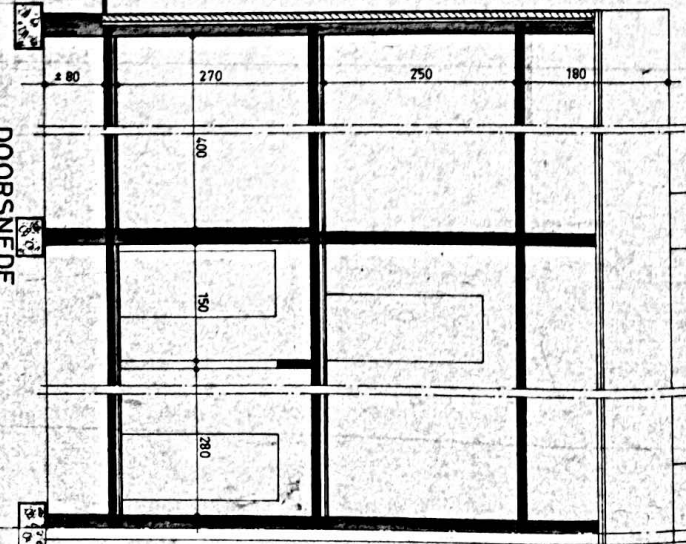


ZIJGEVEL

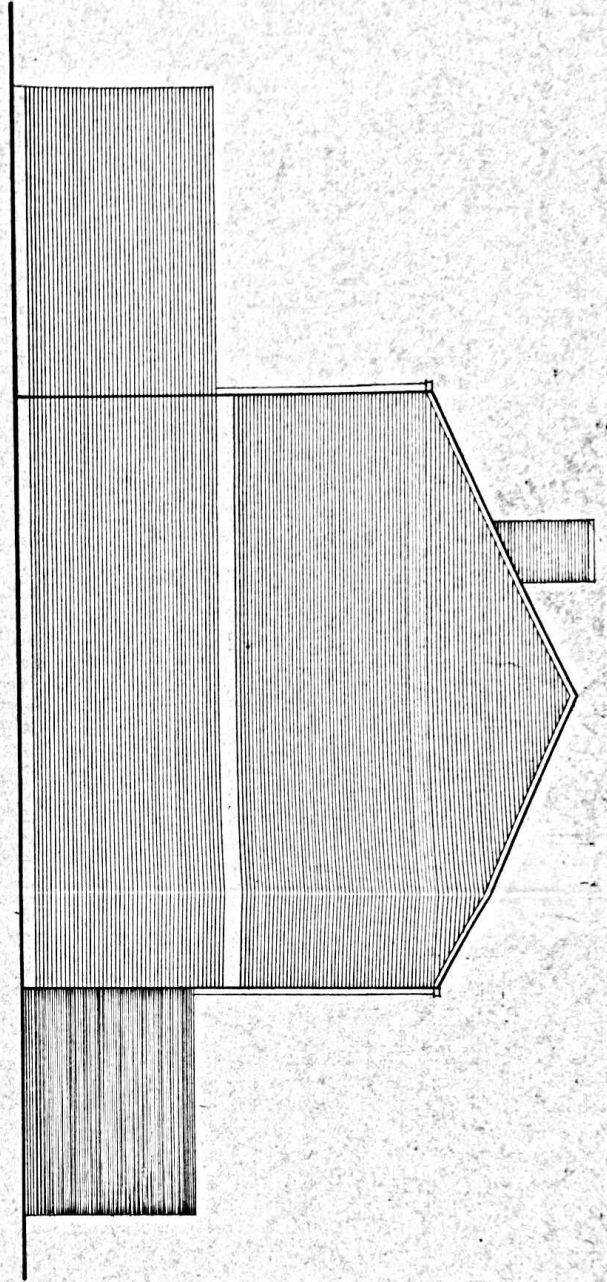


<p>Architektenbureau Formanova pvba Vander Lindenstraat 9 Muelhousstraat 195 LEUVEN Tel. 016/31285</p> <p>ARCH. ingeschreven op tabel van de orde van Brabant :</p> <p>A. ELSEN R. FEYER J. KETELAER O. STEENHOUDT</p>	<p>Oprachtingever : INTERKOMMUNALE HUGRAL NAAMSE STEENWEG 142 HEVERLEE</p>	<p>Werk : WEZEMAAL RIGESSEL SERTIE A deel 439^c 451 453</p>
<p>Architecten :</p>	<p>Oprachtingever :</p>	<p>Aannemer :</p>
<p>Onderwerp : TYPE A ZIJGEVELS - SNEDE</p>	<p>Wijzigingen : 01 - 06 - 79</p>	<p>Schaal : I/50 Dossier : I38 Datum : 25/06/68 Plan Nr. : 04</p>


ACHTERGEVEL

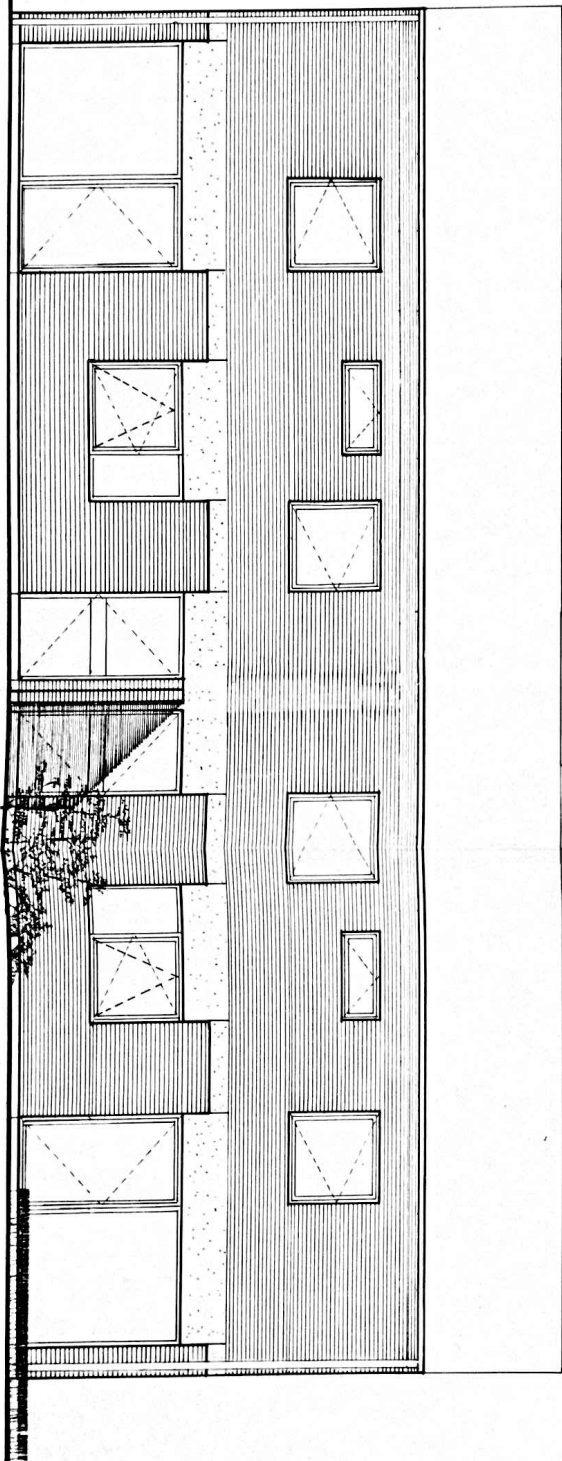

VOORGEVEL

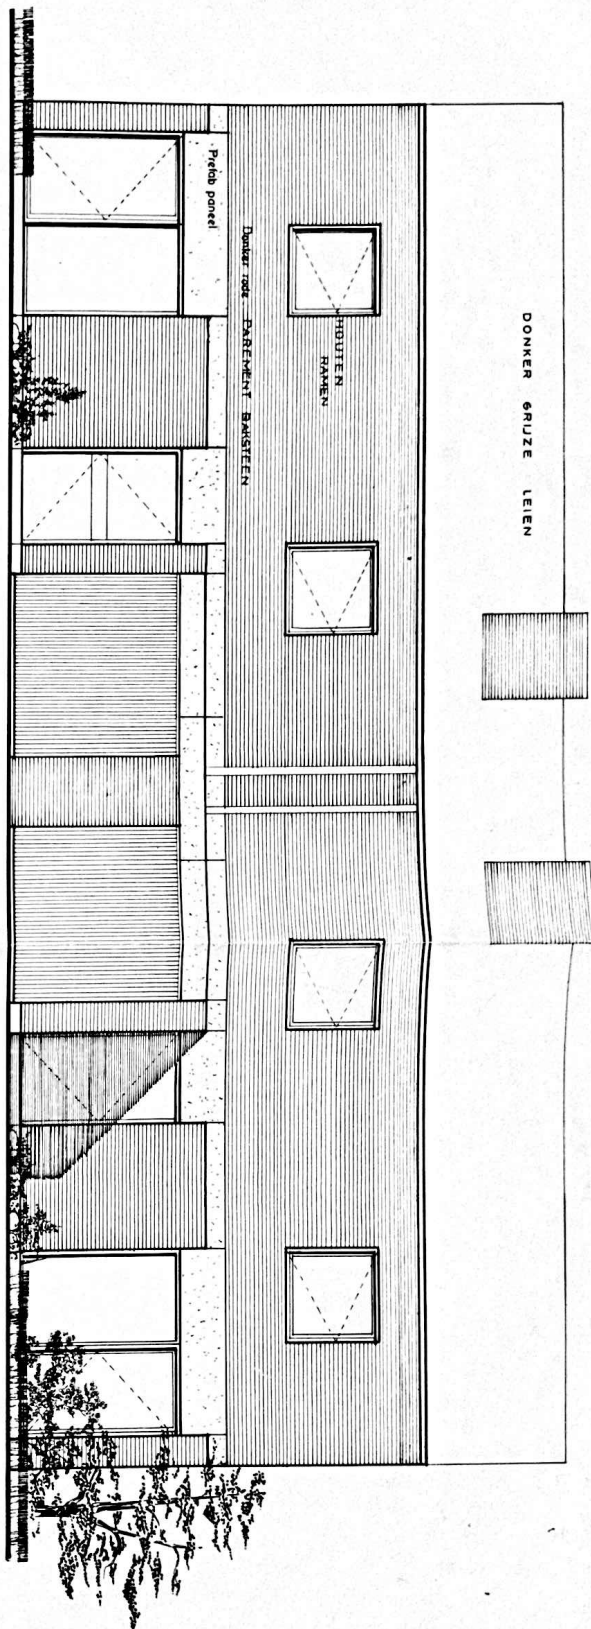


<p>Architektenbureau Formanova pvba Moeskroestraat 106 LEUVEN Tel. 016/2125</p> <p>ARCH. Ingeschreven op tabel van de orde van Brabant :</p> <p>A. ELSSEN R. FEYFER J. KETELAAR O. STEENHOUDT</p>	<p>Opmetsinggever :</p> <p>INTERKOMMUNALE EUGRAL NAAMSE STEENWEG 142 HEVERLEE</p>	<p>Werk :</p> <p>WEZEMAAL RIGESSEL SEKTIE A deel 439^c 451 453</p>
<p>Architecten :</p>	<p>Opmetsinggever :</p>	<p>Aansteller :</p>
<p>Onderwerp :</p> <p>TYPE A VOORGEVEL ACHTERGEVEL</p>	<p>Wijzigingen</p> <p>9-11-72</p>	<p>Schaal : 1/50 Doelwit : 138</p> <p>Datum : 25/06/68 Plan Nr. : 03</p>

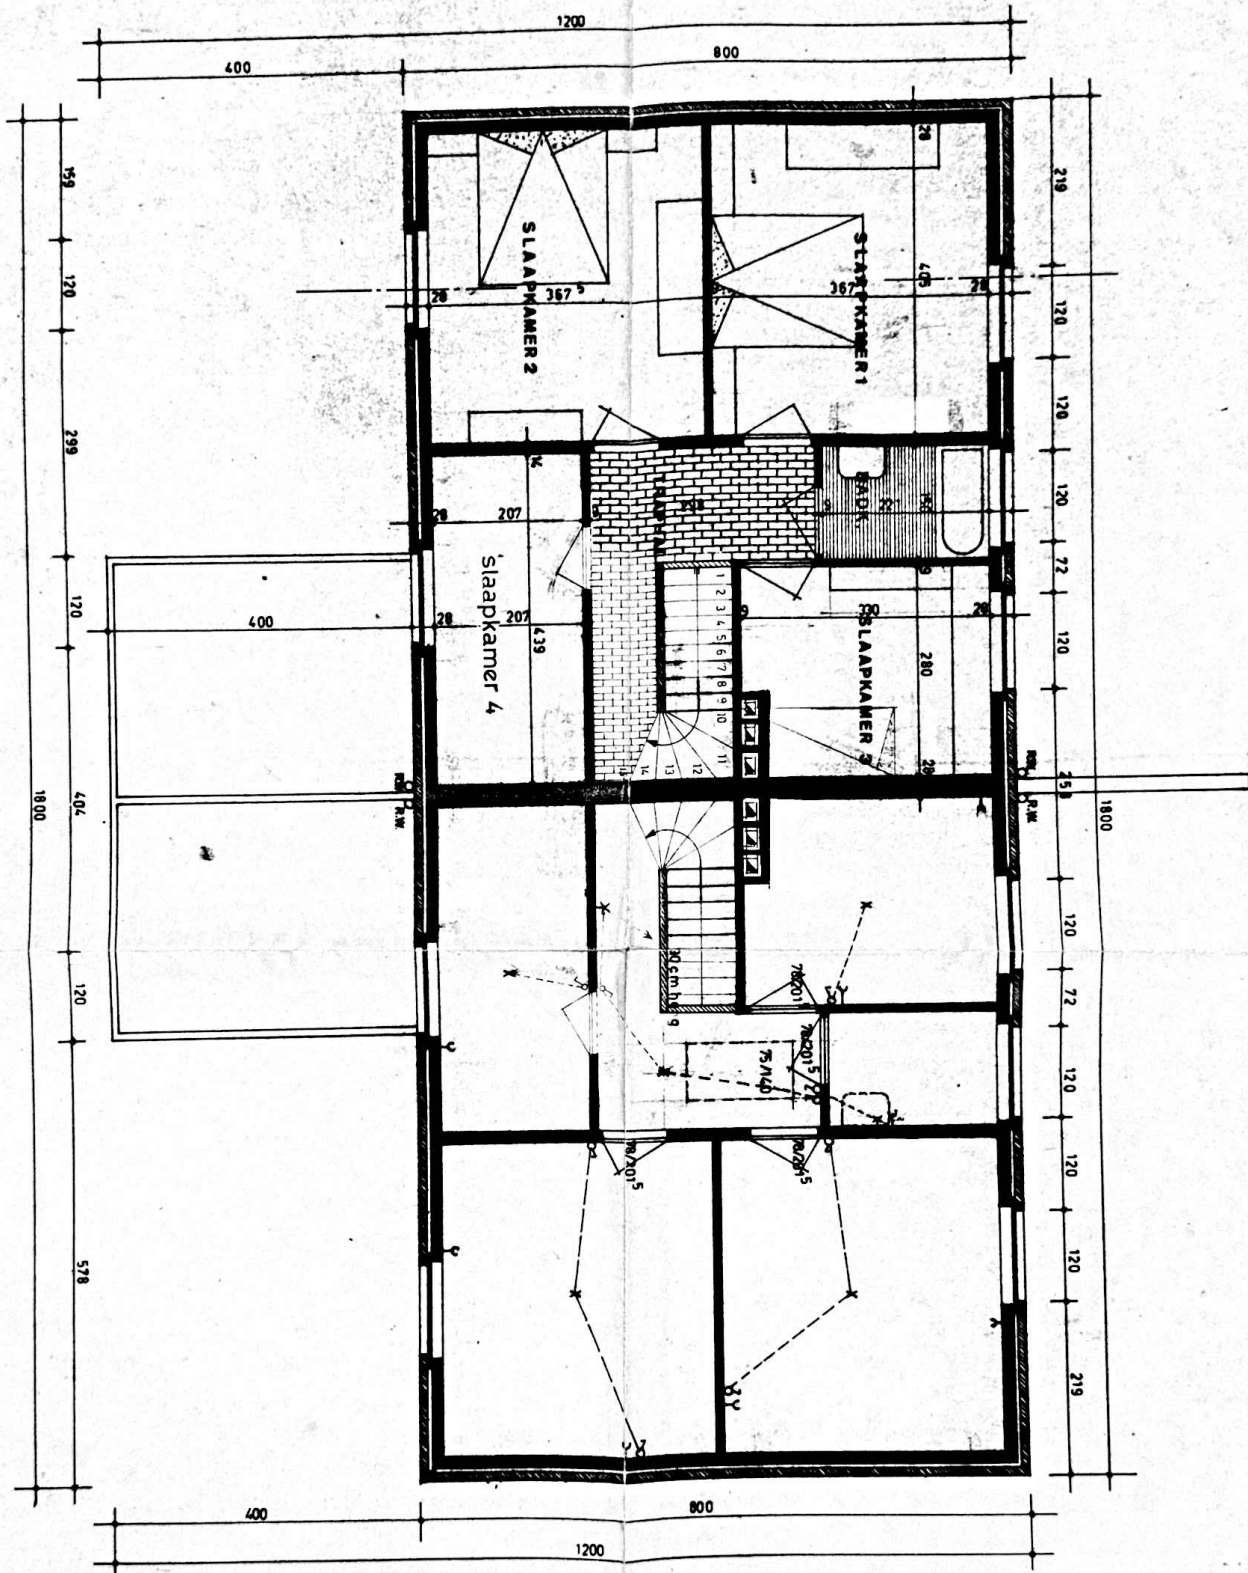

VERDIEPING

<p>Aanbestedingsbureau Permanovis puba Voorop Ledenweg 5 Nieuwsteenberg 100 Leuven Tel. 030/200000</p> <p>2000. Aangeleverd op tabel van de orde van Bouwen :</p> <p>A. QUADT B. JUYVEN J. HUYBAERT C. STANDAERT</p>	<p>Opdrachtgever :</p> <p>INTERKOMMUNALE HUGRAL NAAMSE STEENWEG 142 HEVERLEE</p>	<p>Werk :</p> <p>WEZEMAAL RIGESSEL SEKTIE A deel 439° 451 45.</p>
<p>Aanbesteding :</p>	<p>Opdrachtgever :</p>	<p>Aanbesteding :</p>
<p>Ontwerp :</p> <p>TYPE A PLAN VERDIEPING</p>	<p>Opdrachtgever :</p> <p>1.6.79</p>	<p>Maatstab :</p> <p>1/50</p> <p>Bladz. 139</p> <p>Datum : 25/06/68</p> <p>Bladz. 02</p>

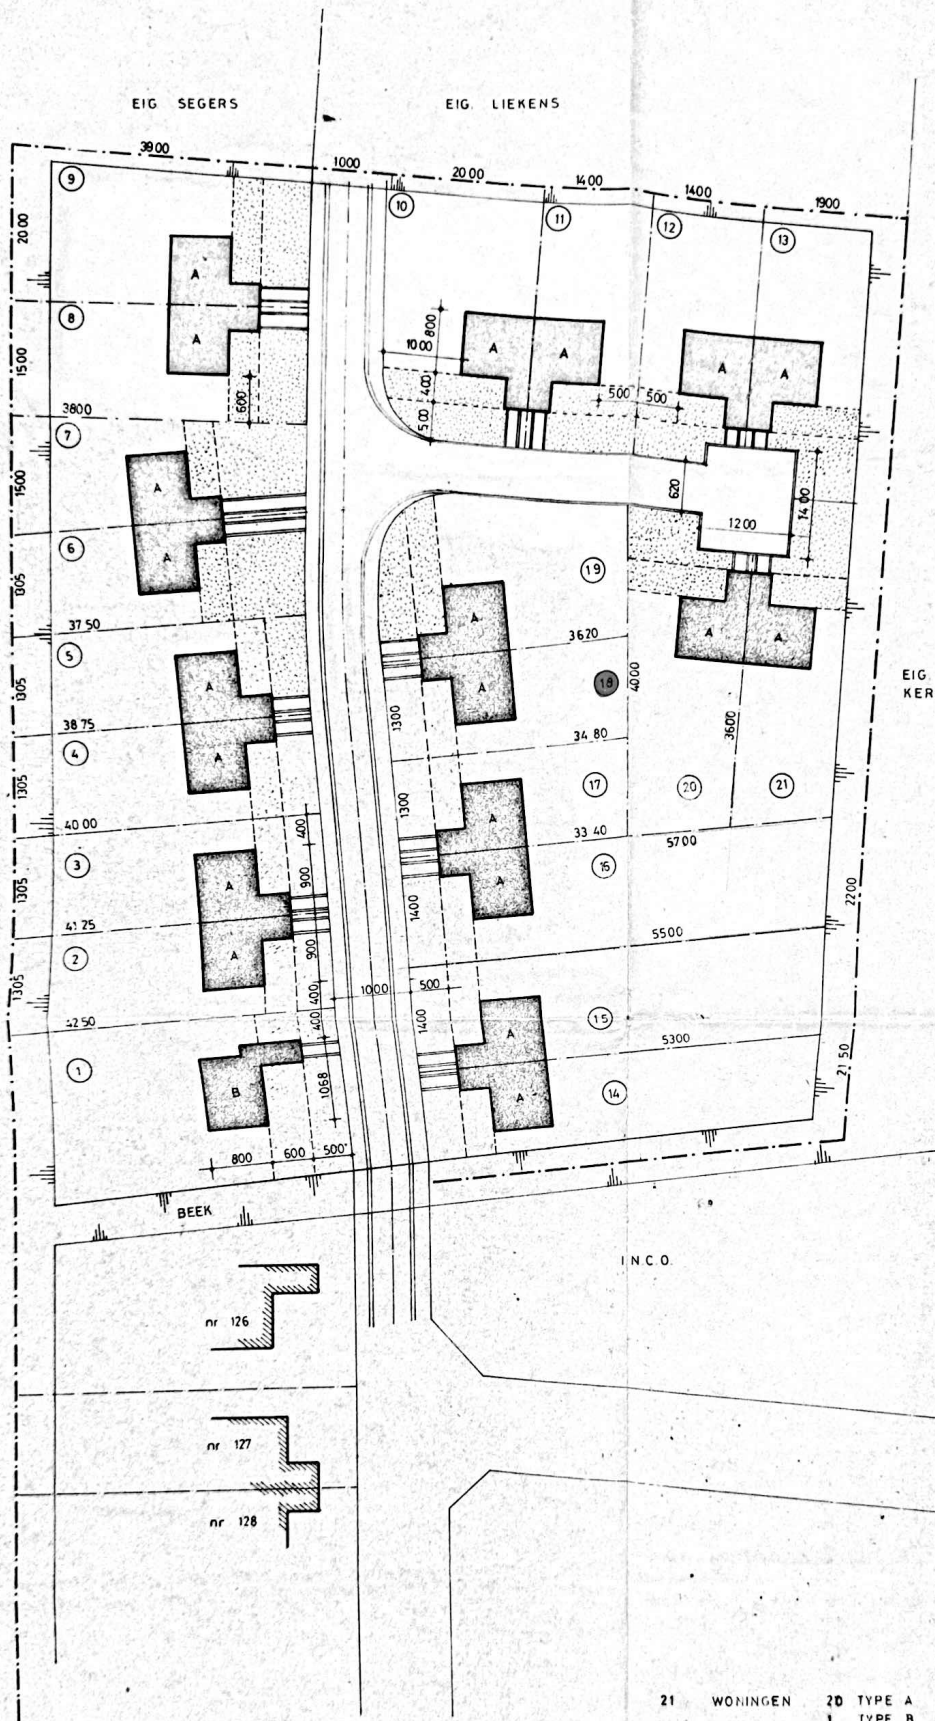
 
 


EIG WEZEMAAL
KERKFABRIEK VAN ST. JOB

I.N.C.O.

21 WONINGEN 20 TYPE A
1 TYPE B

LEGENDE

-  perceelsgrenzen
-  grachten
-  zone voor siertuinen
-  bestaande woningen

GROEP FORMANOVA Moedersingel 138 - 3000 LELUVEN Tel. (016) 23 15 05 - 23 15 47 ARCH. Ingeschreven op de tabel van de orde van Architecten van de provincie Brabant Architecten : A. ELSER R. PEYPER J. KETELAER O. STEENHOUDT	Opdrachtgever : INTERC. HUGRAL NAAMSESTEENWEG 142 3030 HEVERLEE	Werk : WEZEMAAL RIGESSEL SEKTIE A	
	Architecten :	Opdrachtgever :	Aanspreek :
Onderwerp : UITBREIDING	Schaal : 1 : 500	Datum : 5 - 3 - 76 GEW : 13 - 5 - 76 GEW : 15 - 6 - 78	Dossier : 138 Plan Nr. :