


 ARCHITECTUUR & Expertisebureau TIM VERHAEGEN		Architectuur & Expertisebureau Tim Verhaegen BV/BVBA Diebalsestienweg 335, 3010 Kessel-Lo tim.verhaegen@akynet.be - 047254 40 95 http://aebtimverhaegen.be/	
Gemeente:	3300 Tienen	Provincie:	Vlaams-Brabant
Project:	Verbouwen van een bestaande gezinswoning (vernieuwen dakconstructie + aanpassen raamopening achtergevel)		
Ligging:	Potstraat 8 te 3300 Tienen		
Kadaster:	Tienen Afd.: 6 Sectie: N Nummer: 12/1a2 Voor rekening van: Thomas Motte - Esther Verduytsse Perdriestraat 52 F302 3020 Herent		
Nieuwe toestand: Grondplannen: Kelder			
De architect:	De eigenaar: Ingeschreven bij de Orde van Architecten en ressorterende onder de Provinciale Raad van Vlaams-Brabant.		
De aannemer:	Opmerkingen: DOSSIER BOUWAANVRAAG Alle statende noden dienen door de aannemer gecombineerd. Eventuele afwijkingen ten opzichte van de tekening worden door de aannemer gecombineerd. De aannemer aanvaardt de aansprakelijkheid van de werken gepubliceerd te worden aan de architect zodat de hogere aansprakeling bij de aannemer blijft.		
Dossiernr.:	18A.014	Wijzigingen:	
Datum:	20/11/2018		
Schaal:	1/50		
Pagina:	N 1/10		

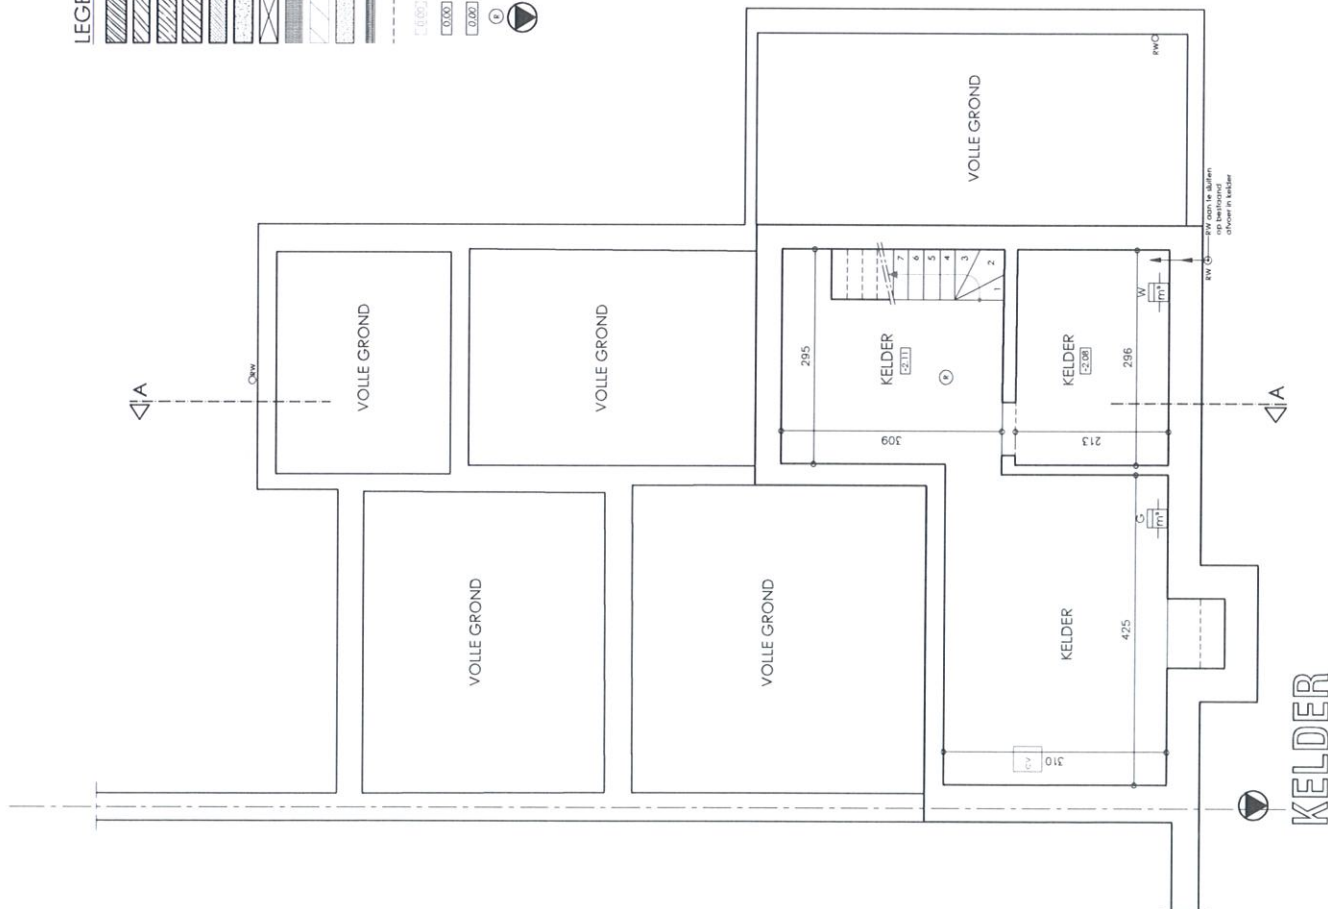

LEGENDE

- GEVELMESELUK
METSELWERK IN SHELBOUWSTEEN
METSELWERK IN CELLENBETONBLOKKEN
METSELWERK IN BETONBLOKKEN
NATUURSTEEN
BETON
CONSTRUCTIEHOUT
ISOLATIE
CHAPE / STABIDE
CONSTRUCTIE AF TE BREKEN
GEGOLEERDE GIPS-KARTONWAND
AANWIJDING VALSE PLAFONDS
OUD NIVEAU: AAN TE PASSEN
BESTAANDE NIVEAU TE BEHOUDEN
NIEUW TE REALISEREN NIVEAU
ROOKWILDELS
REFERENTIEPUNT

BETREFT NIEUWE STRUCTURELE ELEMENTEN


- De noodzakelijke (nieuwe) structurele elementen (betonbalken, stalen liggers, etc.) worden aangegeven met een gestippelde lijn.
- Deze elementen worden final bepaald door de statische studie.

PRINCIPE VERLICHTING (conform de EPC-normen)


- Natuurlijke aanvoer van licht (via raam of muuroven) in droge ruimtes.
- Alleen verlichting van buiten (mechanisch of natuurlijk) in natte ruimtes (de installatie in samenwerking met de architect (in situ te bekijken)).

BRANDVEILIGHEID

- Alle noodzakelijke voorzieningen m.b.t. brandveiligheid (rookmelders, etc.) conform het brandveiligheidsplan worden aangegeven.

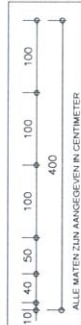


 ARCHITECTUUR & ExpertiseBureau TIM VERHAEGEN	Architectuur & ExpertiseBureau Tim Verhaegen BVBA Diesbeestenweg 335, 3010 Kessel-Lo tim.verhaegen@skynet.be 0472/54 40 95 http://aebtimverhaegen.be/
Gemeente: 3300 Tienen	Provincie: Vlaams-Brabant
Project: Verbouwen van een bestaande gezinswoning (vernieuwen dakconstructie + aanpassen raamopening achtergevel)	
Ligging: Polstraat 8 te 3300 Tienen	
Kadaster: Tienen Ald.: 6 Sectie: N Nummer: 12/142	
Voor rekening van: Thomas Motte - Esther Vercruyse Persilstraat 52 F302 3020 Herent	
Nieuwe toestand: Grondplannen: Gelijkvloers	
De architect:	De eigenaar:
Ingeschreven bij de Orde van Architecten en ressorterende onder de Provinciale Raad van Vlaams-Brabant.	
De aannemer:	Opmerkingen: DOSSIER BOUWAANVRAAG Alle aanvragen moeten worden ingediend bij de bevoegde gemeentelijke dienst. De aannemer is verantwoordelijk voor de inhoud van de aanvraag en de volledigheid van de gegevens. De aannemer is aansprakelijk voor de schade van welke aard ook voortvloeiende uit het gebruik van de aanvraag.
Dossiernr.: 18A.014	Wijzigingen:
Datum: 2011/2018	
Schaal: 1/50	
Pagina: N 2/10	

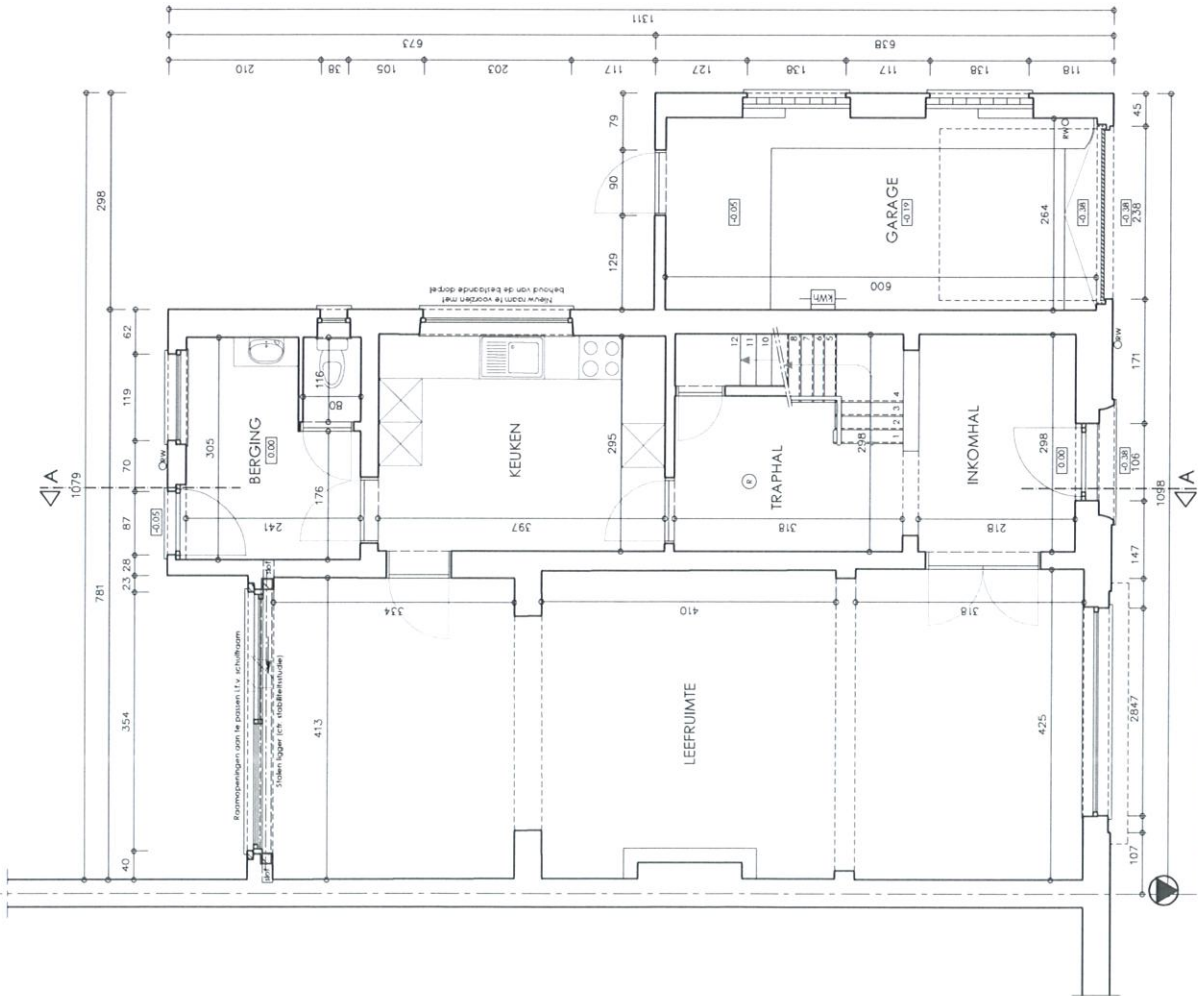

GELUKKVLORS

- BETREFT NIEUWE STRUCTURELE ELEMENTEN**
De noodzakelijke (nieuwe) structurele elementen (betonnen, stalen I-gevel, roosterlatten, etc.) werden hiervoor aangeordend. De exacte afmetingen van deze elementen worden later bepaald door de aanbestedingen.
- PRINCIPES VERLICHTING (van de afbouw)**
Natuurlijke verlichting (van team van maatschappijen) in droge ruimtes.
Aanvoer verstrengde licht (verschijnend van materiaal) in natte ruimtes.
Het team van de verlichtingsbureau dient bepaald door de installatie in samenwerking met de architect (in dit als voorbeeld).
- REANOVATIEDE**
De afbouw van de vloeren en muren m.b.t. brandveiligheid (vloeren, etc.) conform het brandveiligheidsplan zullen worden uitgevoerd.
- 10 | 40 | 50 | 100 | 100 | 100 | 400 |
- ALLE MATEN ZIJN AANGEGEVEN IN CEKTMETER

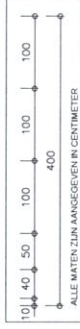

ARCHITECTUUR & ExpertiseBureau TIM VERHAEGEN Architectuur & ExpertiseBureau Tim Verhaegen BV BVBA Diebtestenenweg 335, 3010 Kessel-Lo tim.verhaegen@skynet.be http://neblimverhaegen.be/ 0472/54 40 95			
Gemeente:	3300 Tienen	Provincie:	Vlaams-Brabant
Project:	Verbouwen van een bestaande gezinswoning (vernieuwen dakconstructie + aanpassen raamopening achtergevel)		
Ligging:	Poelstraat 8 te 3300 Tienen		
Kadaster:	Tienen Ad.: 6 Sectie: N Nummer: 12/1a2		
Voor rekening van:	Thomas Motte- Esther Vercynesse Poelstraat 52 F302 3020 Perent		
Nieuwe toestand:	Grondplannen: Verdieping		
De architect:	Ingeschreven bij de Orde van Architecten en ressorterende onder de Provinciale Raad van Vlaams-Brabant.	De eigenaar:	
De aannemer:		Opmerkingen:	DOSSIER BOUWAANVRAAG Dit dossier moet samen met de aanvraag op valideren. Eventuele mutaties van de aanvraag moeten worden toegevoegd aan het dossier. Het dossier wordt afgeleverd na goedkeuring van de provincieraad. Het dossier wordt afgeleverd na goedkeuring van de provincieraad.
Dossiernr.:	18A_014	Wijzigingen:	
Datum:	20/11/2018		
Schaal:	1/50		
Pagina:	N 3/10		

LEGENDE

- **GEVELMESEWERK**
- **METALWERK IN SHELCONCREET**
- **METALWERK IN CONCRETEBLOKKEN**
- **METALWERK IN CONCRETEBLOKKEN**
- **NATUURSTEEN**
- **BETON**
- **CONSTRUCTIEHOUT**
- **ISOLATE**
- **CONSTRUCTIE AF TE BREKEN**
- **CHAPE / STABIEL**
- **GEPOLEERDE GIPS-KARTONWAND**
- **AANDUIDING VALLE PLAFONDS**
- **OUDE NIVEAU: AAN TE PASSEN**
- **NIJWE TE REALISEREN NIVEAU**
- **ROOMDEELDER**
- **REFERENTIEPUNT**

BETREFFT NIEUWE STRUCTURELE ELEMENTEN

- De noodzakelijke (nieuwe) structurele elementen (beton, staal, etc.) worden in de tekening aangegeven en worden in de uitvoering van deze afmetingen worden final bepaald door de stabiliteitsstudie.

PRINCIPE VERLICHTING (conform de EPT-voorschriften)


- Natuurlijke afvoer van licht (via raam of multiroom) in de ruimte.
- Afvoer van verlichting licht (indien nodig) of natuurlijk in de ruimte.
- Het lichtplan wordt gemaakt door de architect (in situ te bekijken).

BRANDVEILIGHEID

- Alle noodzakelijke voorzieningen m.b.t. brandveiligheid (rookmelders, etc.) conform het brandveiligheidsplan worden aangegeven.


ALLE MATEN ZIJN AANGEGEVEN IN CENTIMETER

ARCHITECTUUR & ExpertiseBureau TIM VERHAEGEN Architectuur & ExpertiseBureau Tim Verhaegen BVBA Diesbeestenweg 335, 3010 Kessel-Lo tim.verhaegen@skynet.be 0472/54 40 95 http://aebtimverhaegen.be/		Gemeente: 3300 Tienen Provincie: Vlaams-Brabant	
Project: Verbouwen van een bestaande gezinswoning (vernieuwen dakconstructie + aanpassen raamopening achtergevel)			
Ligging: Polstraat 8 te 3300 Tienen			
Kadaster: Tienen Ald.: 6 Sectie: N Nummer: 12/182			
Voor rekening van: Thomas Motie - Esther Vercruyse Perdijkstraat 52 F302 3020 Herent			
Nieuwe toestand: Grondplannen: Verdieping			
De architect:		De eigenaar:	
Ingeschreven bij de Orde van Architecten en ressorterende onder de Provinciale Raad van Vlaams-Brabant.			
De aannemer:		Opmerkingen: DOSSIER BOUWAANVRAAG Alle staande maten dienen door de aannemer gecontroleerd te worden. Eventuele afwijkingen worden in de uitvoering van de werken aangegeven en worden in de uitvoering van de werken aangegeven.	
Dossiernr.: 18A.014		Wijzigingen:	
Datum: 20/11/2018			
Schaal: 1/50			
Pagina: N 4/10			

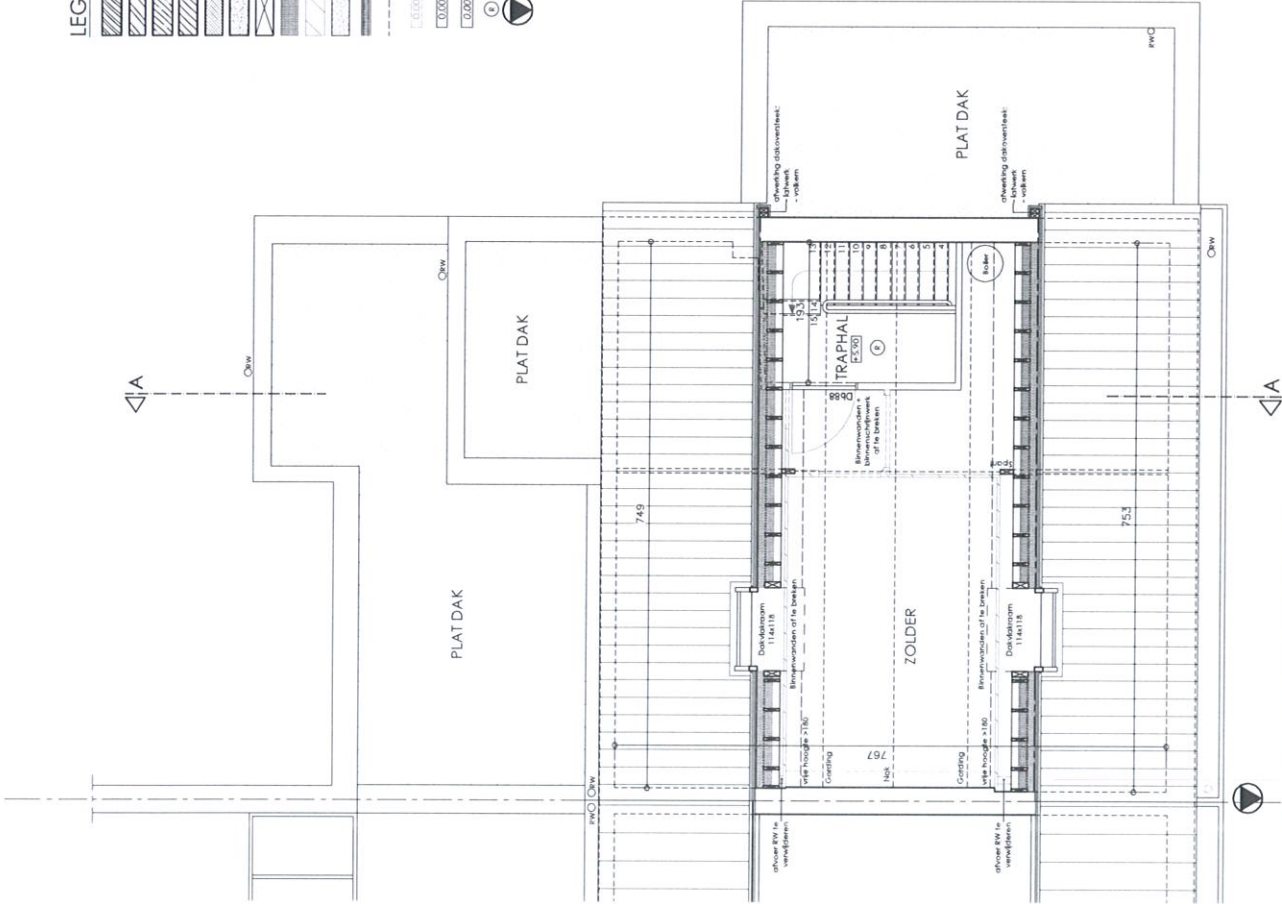

DAKVERDIEPING