


BETEKOM JULI 2012

LEGENDE

- Stopcontacten
- Dubbele stopcontacten
- Netwerkkabeling/ UTP CAT5
- Schakelaar
- Telefoon en fax
- Toestel
- Audio
- Sensor licht
- Sensor beweging
- TL verlichting
- Verlichting
- Verlichting pendel
- Ventilatie met dakdoorvoer
- Ventilatie muurdoorvoer
- Warm water
- Koud water
- Afvoer water
- Gas aansluiting
- Thermostaat - bediening verwarming
- Alarm
- Audio

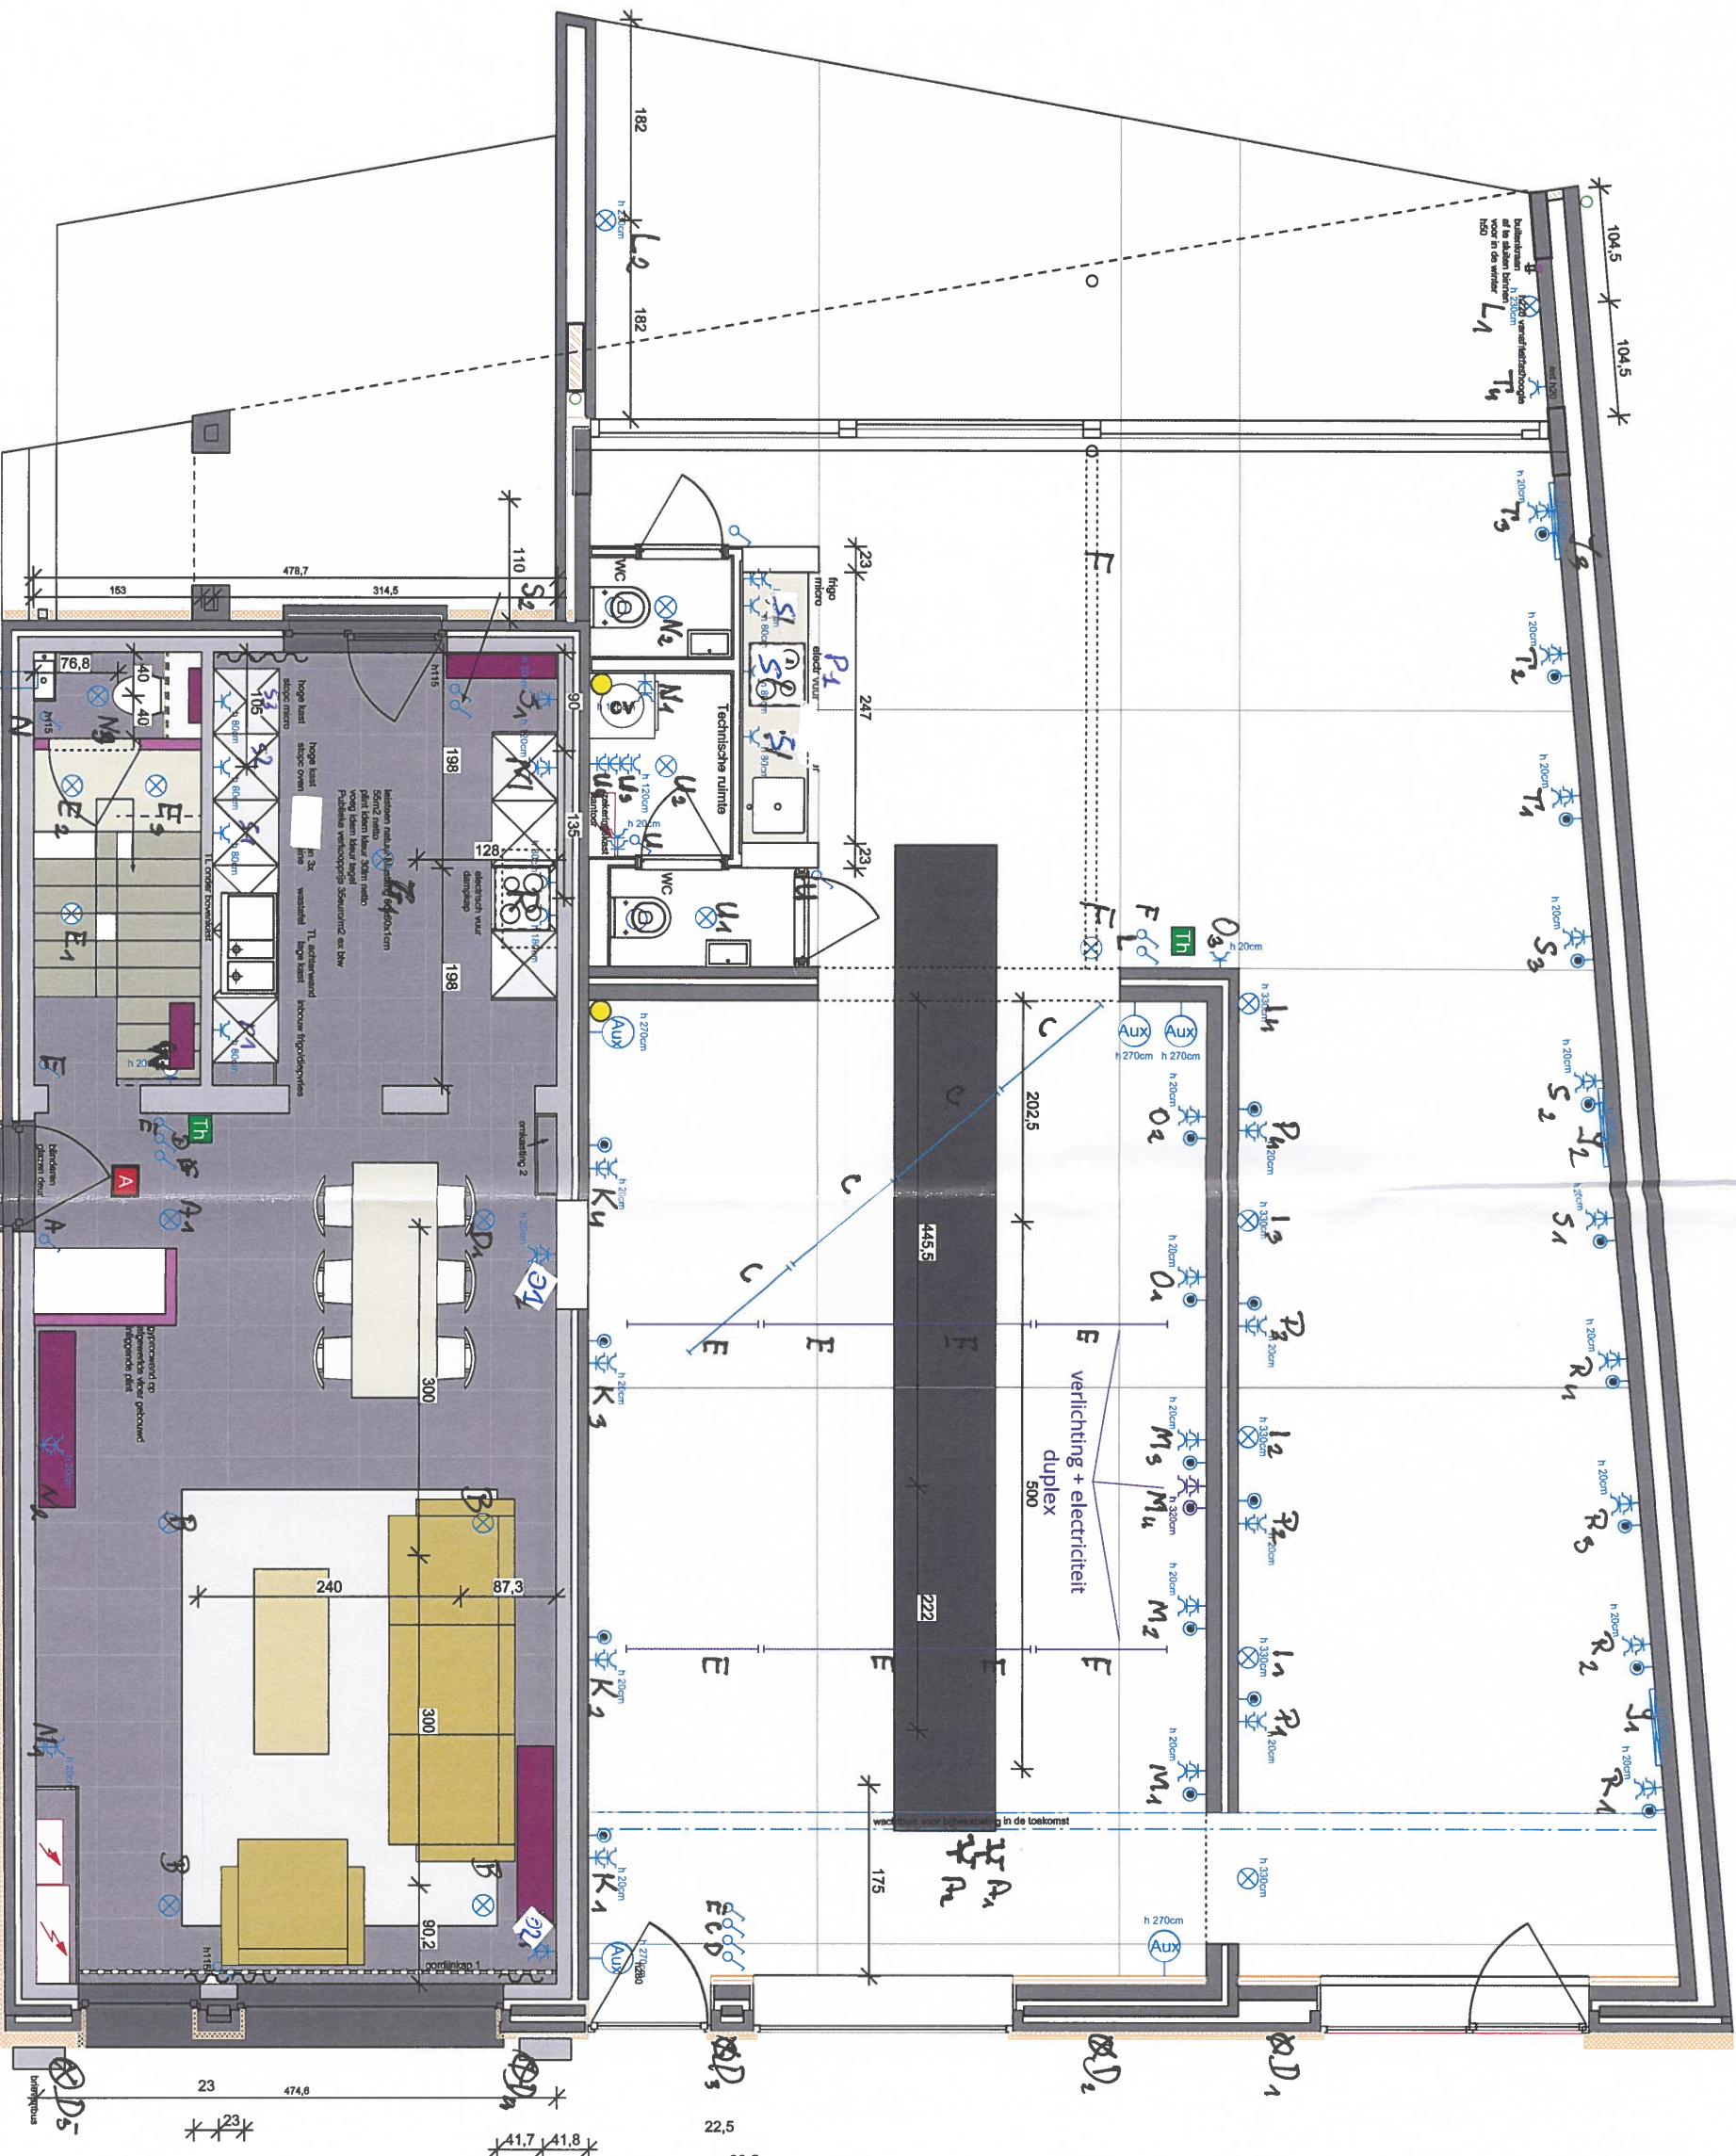

GELIJKVLOERS

Aanvraagformulier
3130 Betekom

Belgate
Inspecteur

Luc
Zaiblaie



-

-