
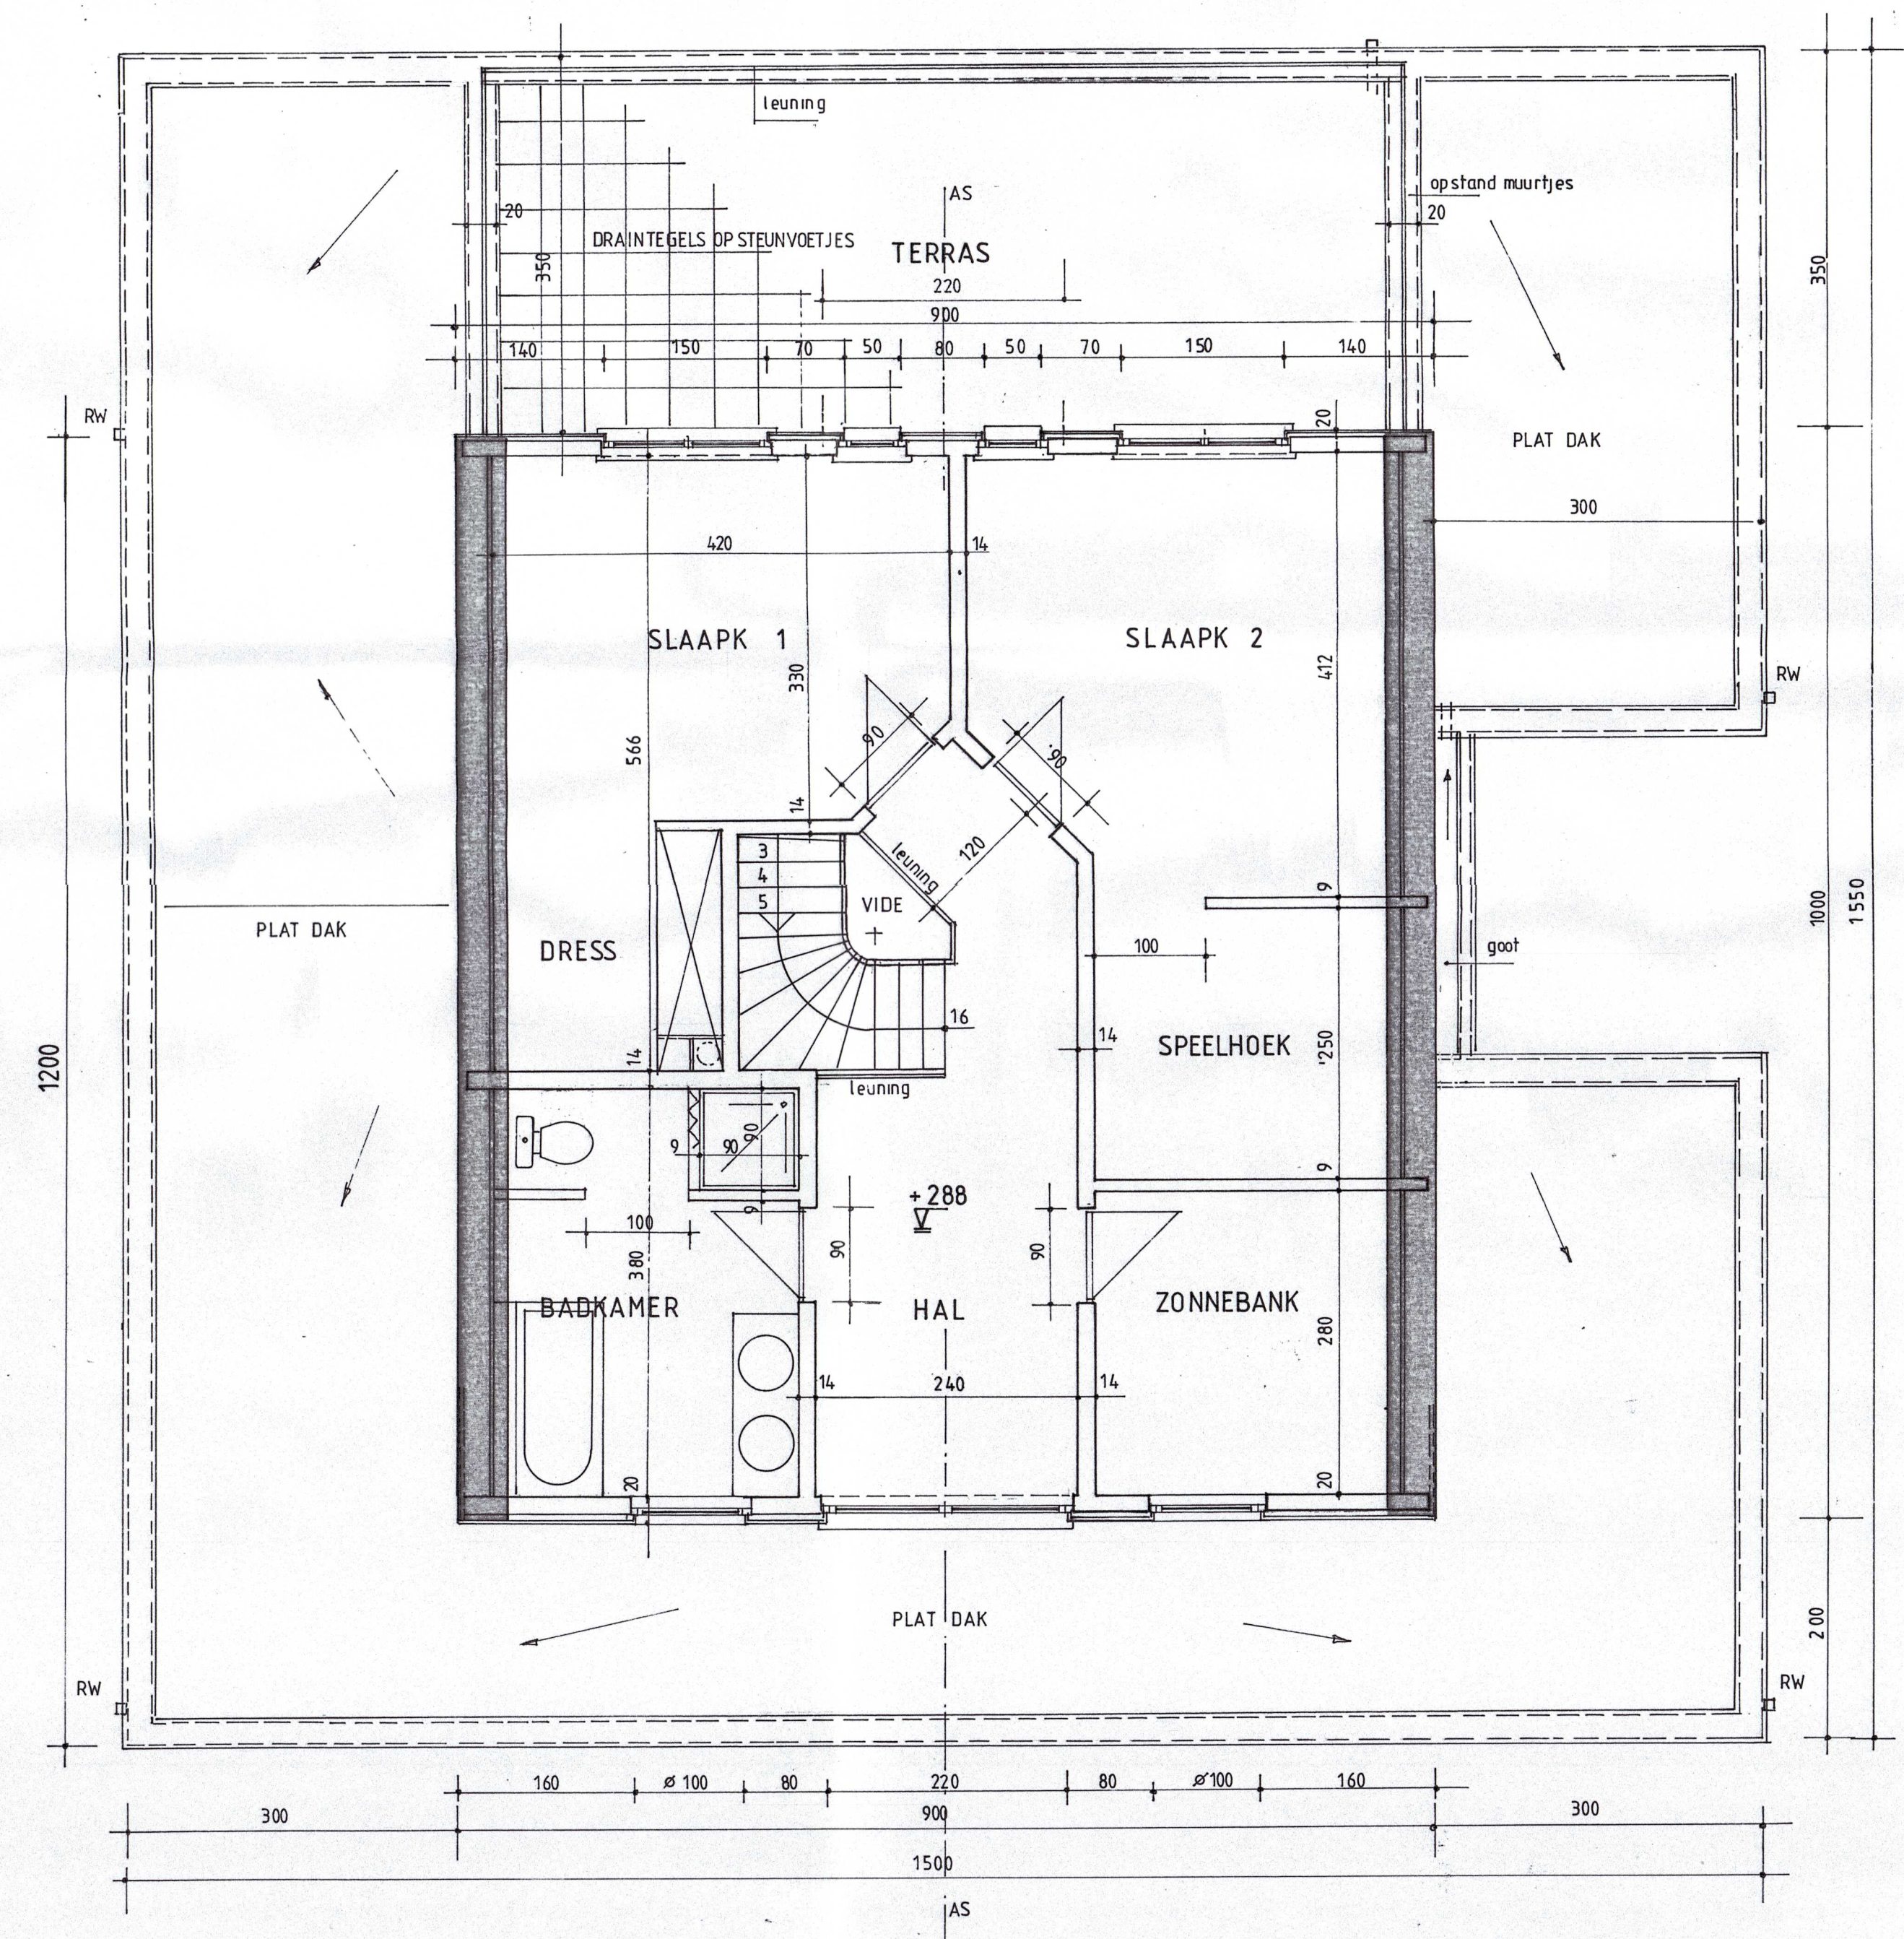
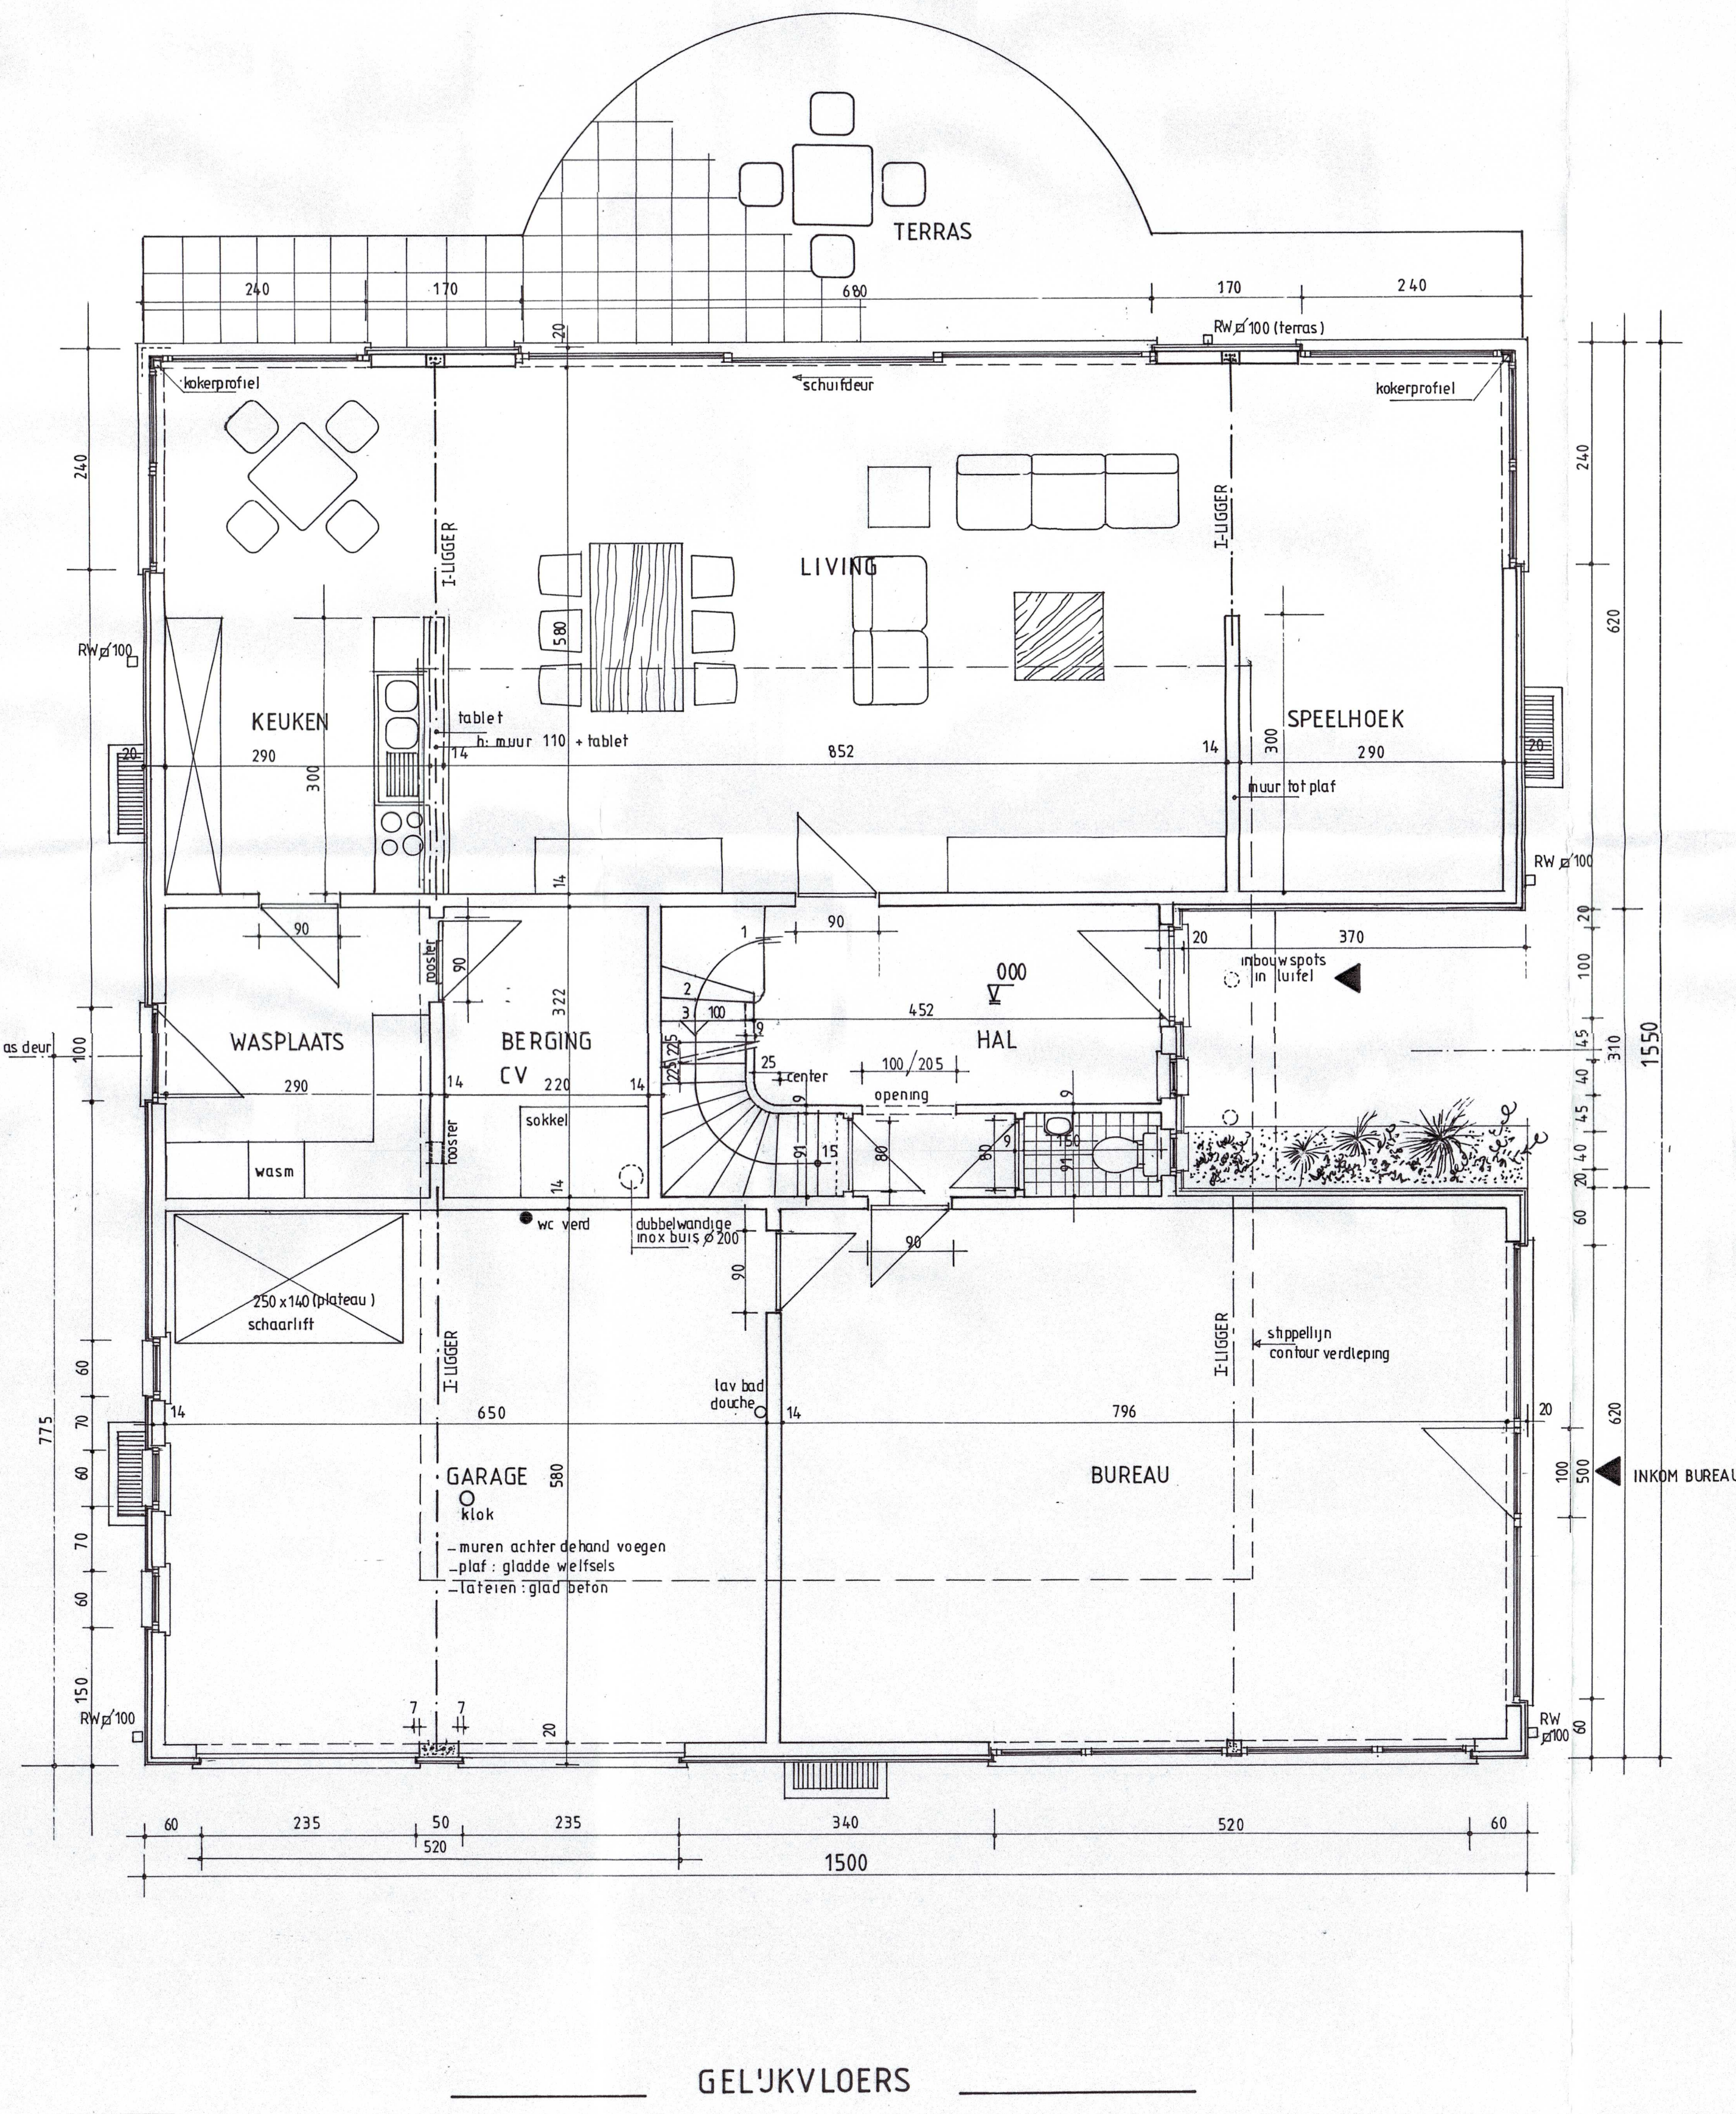
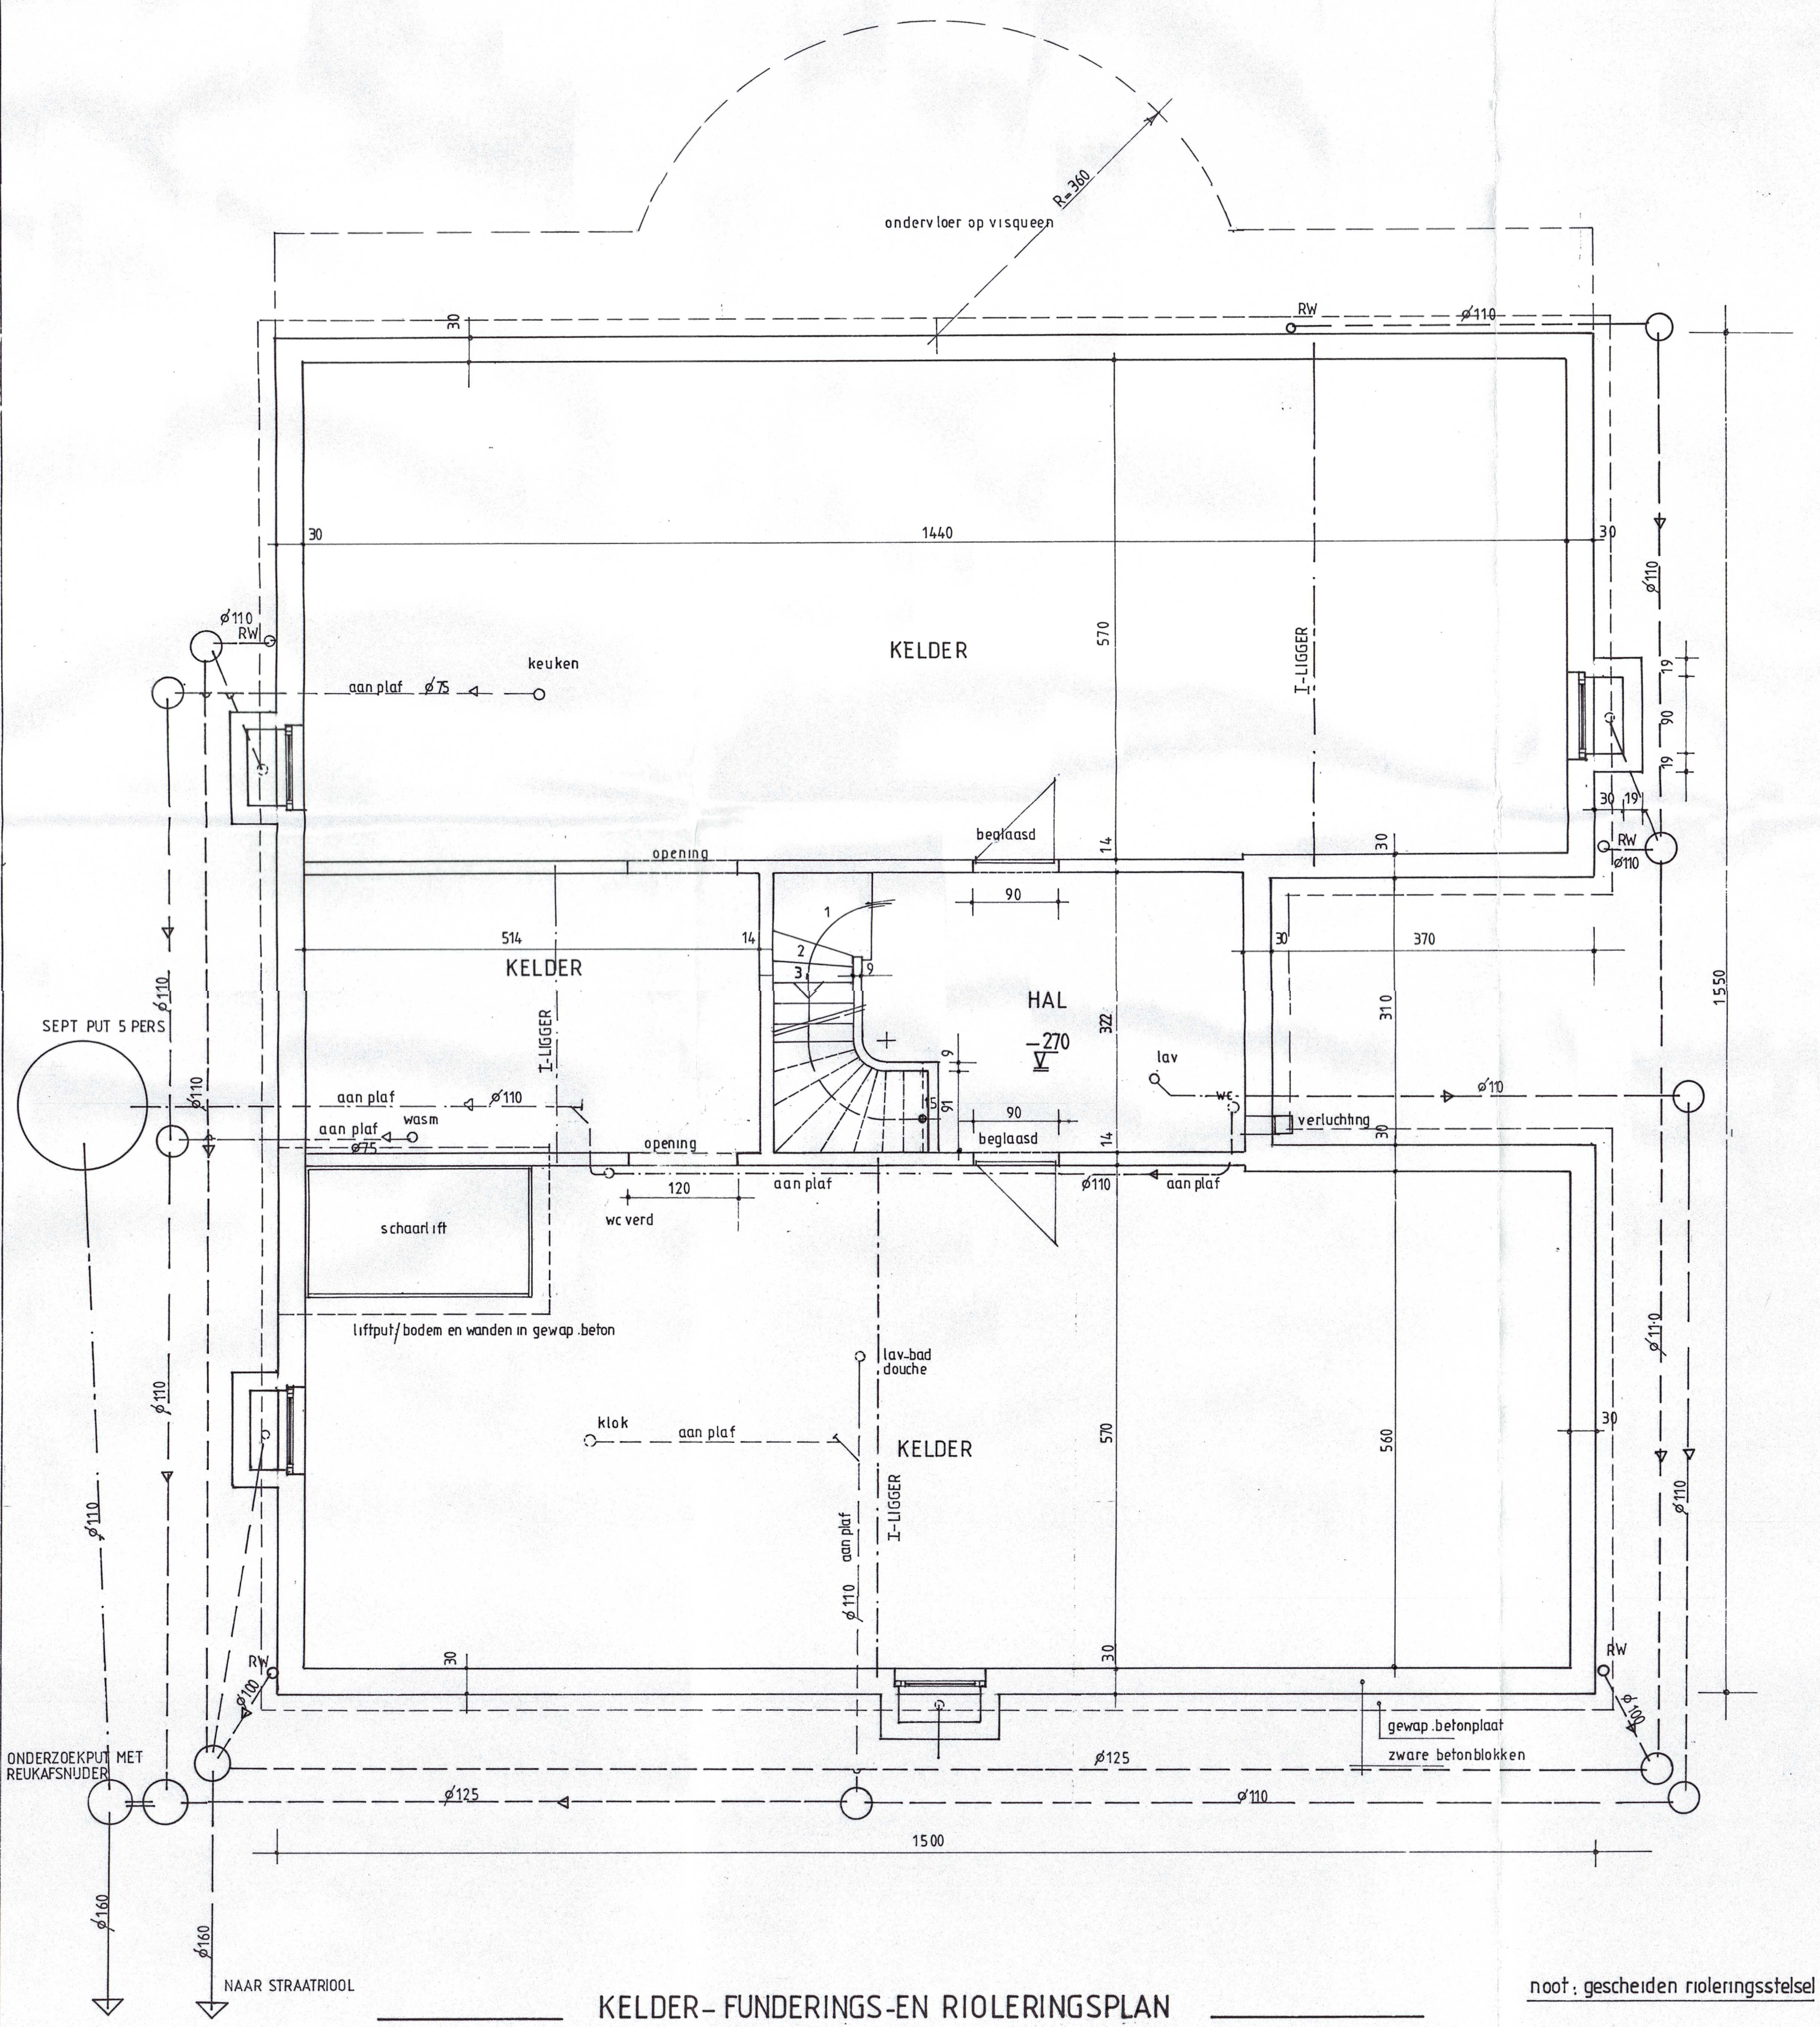
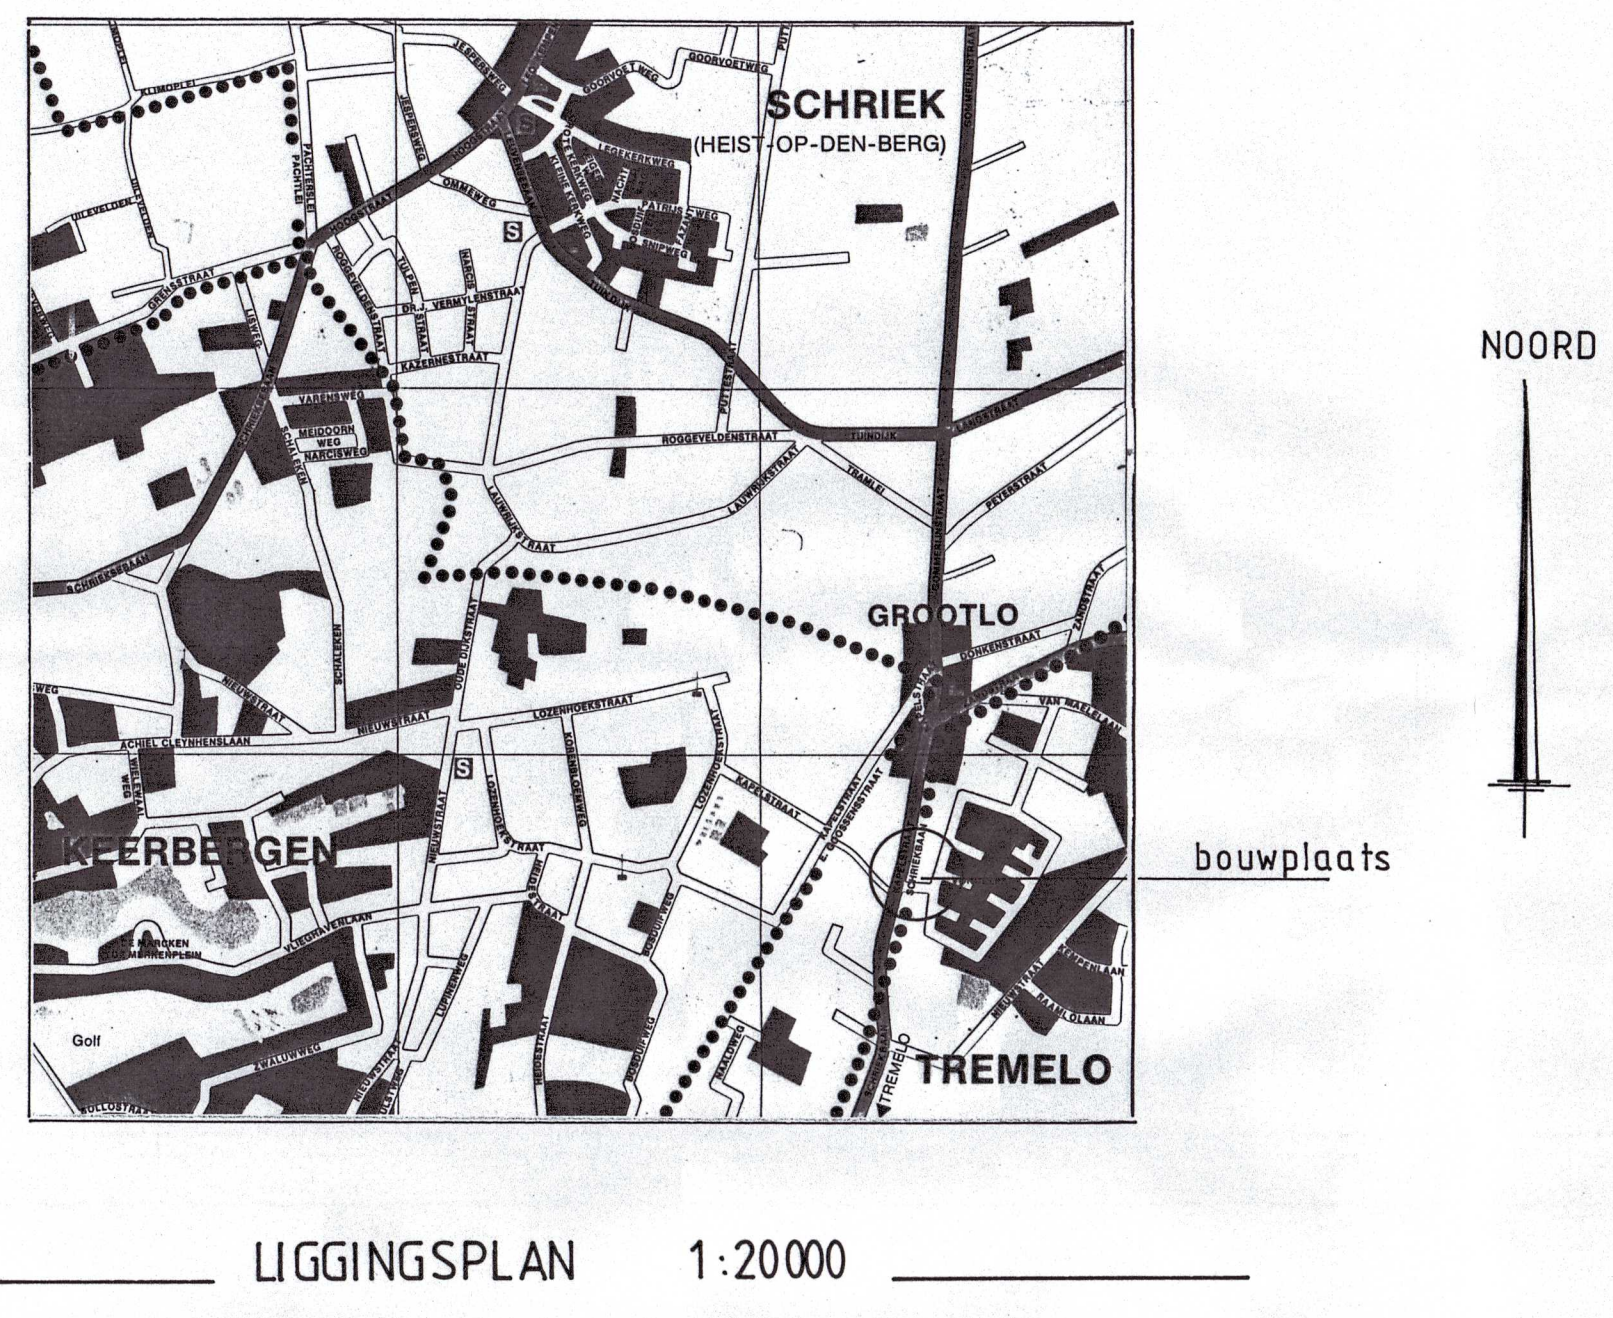
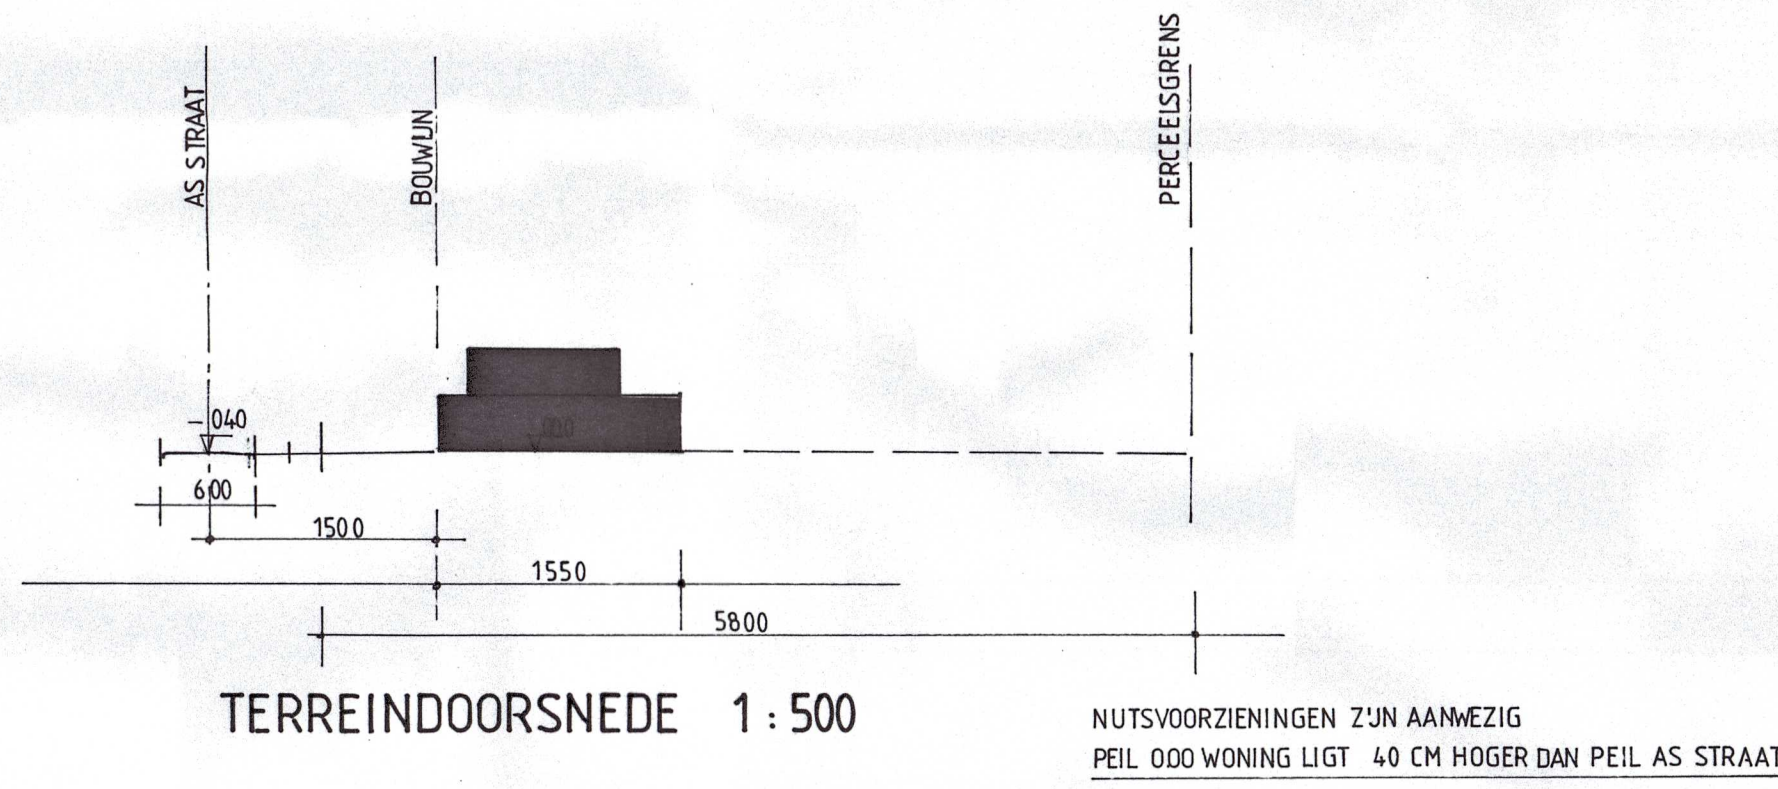


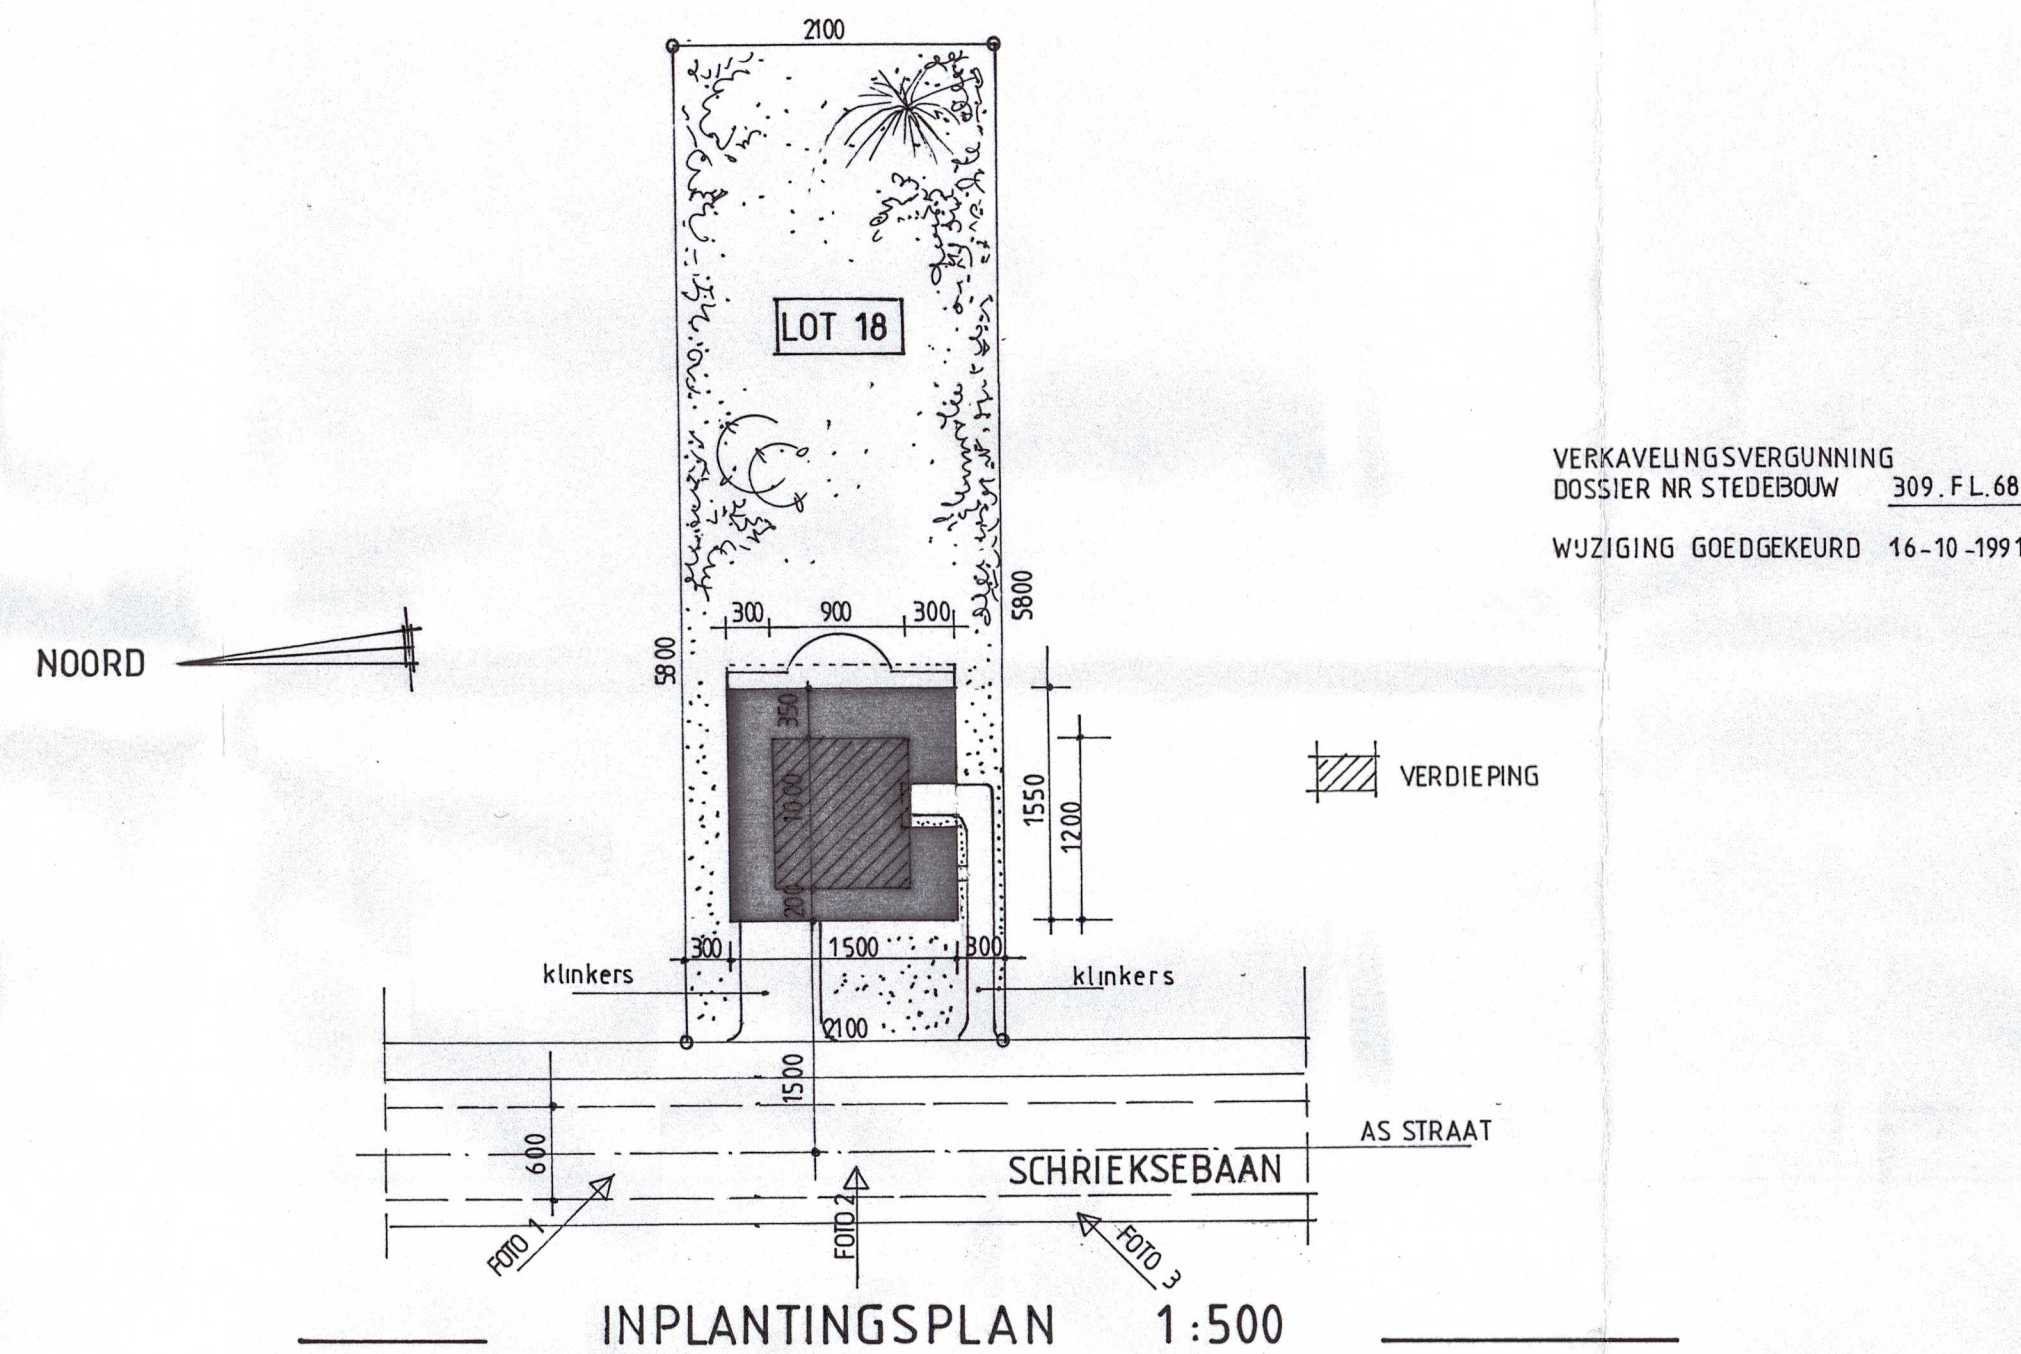

provincie	BRABANT	15 APR. 1997	
gemeente	TREMELO		
bouwplaats	SCHRIEKSEBAAN		
BOUWAANVRAAG	3120 TREMELO		
ontwerp	BOUWEN VAN EEN WONING		
bouwheer	MR en MEVR. L. DE LAET		
	VONDELPARK 204		
	3120 TREMELO		
plan	INPLANTINGS-EN LIGGINGSPLAN - TERREINDOORSNEDE - KELLER-FUNDERINGS-EN RIOLERINGSPLAN - GELUKVLOERS - VERDIEPING	dossier	WO / 96 / 5
		plan nr	1 2
		datum	26-11-1996
		schaal	1:500 1:20.000 1:50
goedgekeurd en voor akkoord ondertekend		architect	
opdrachtgever		aannemer	
Nr.	Datum	wijzigingen	
A			
B			
C			
D			
E			
F			
G			
H			
I			