
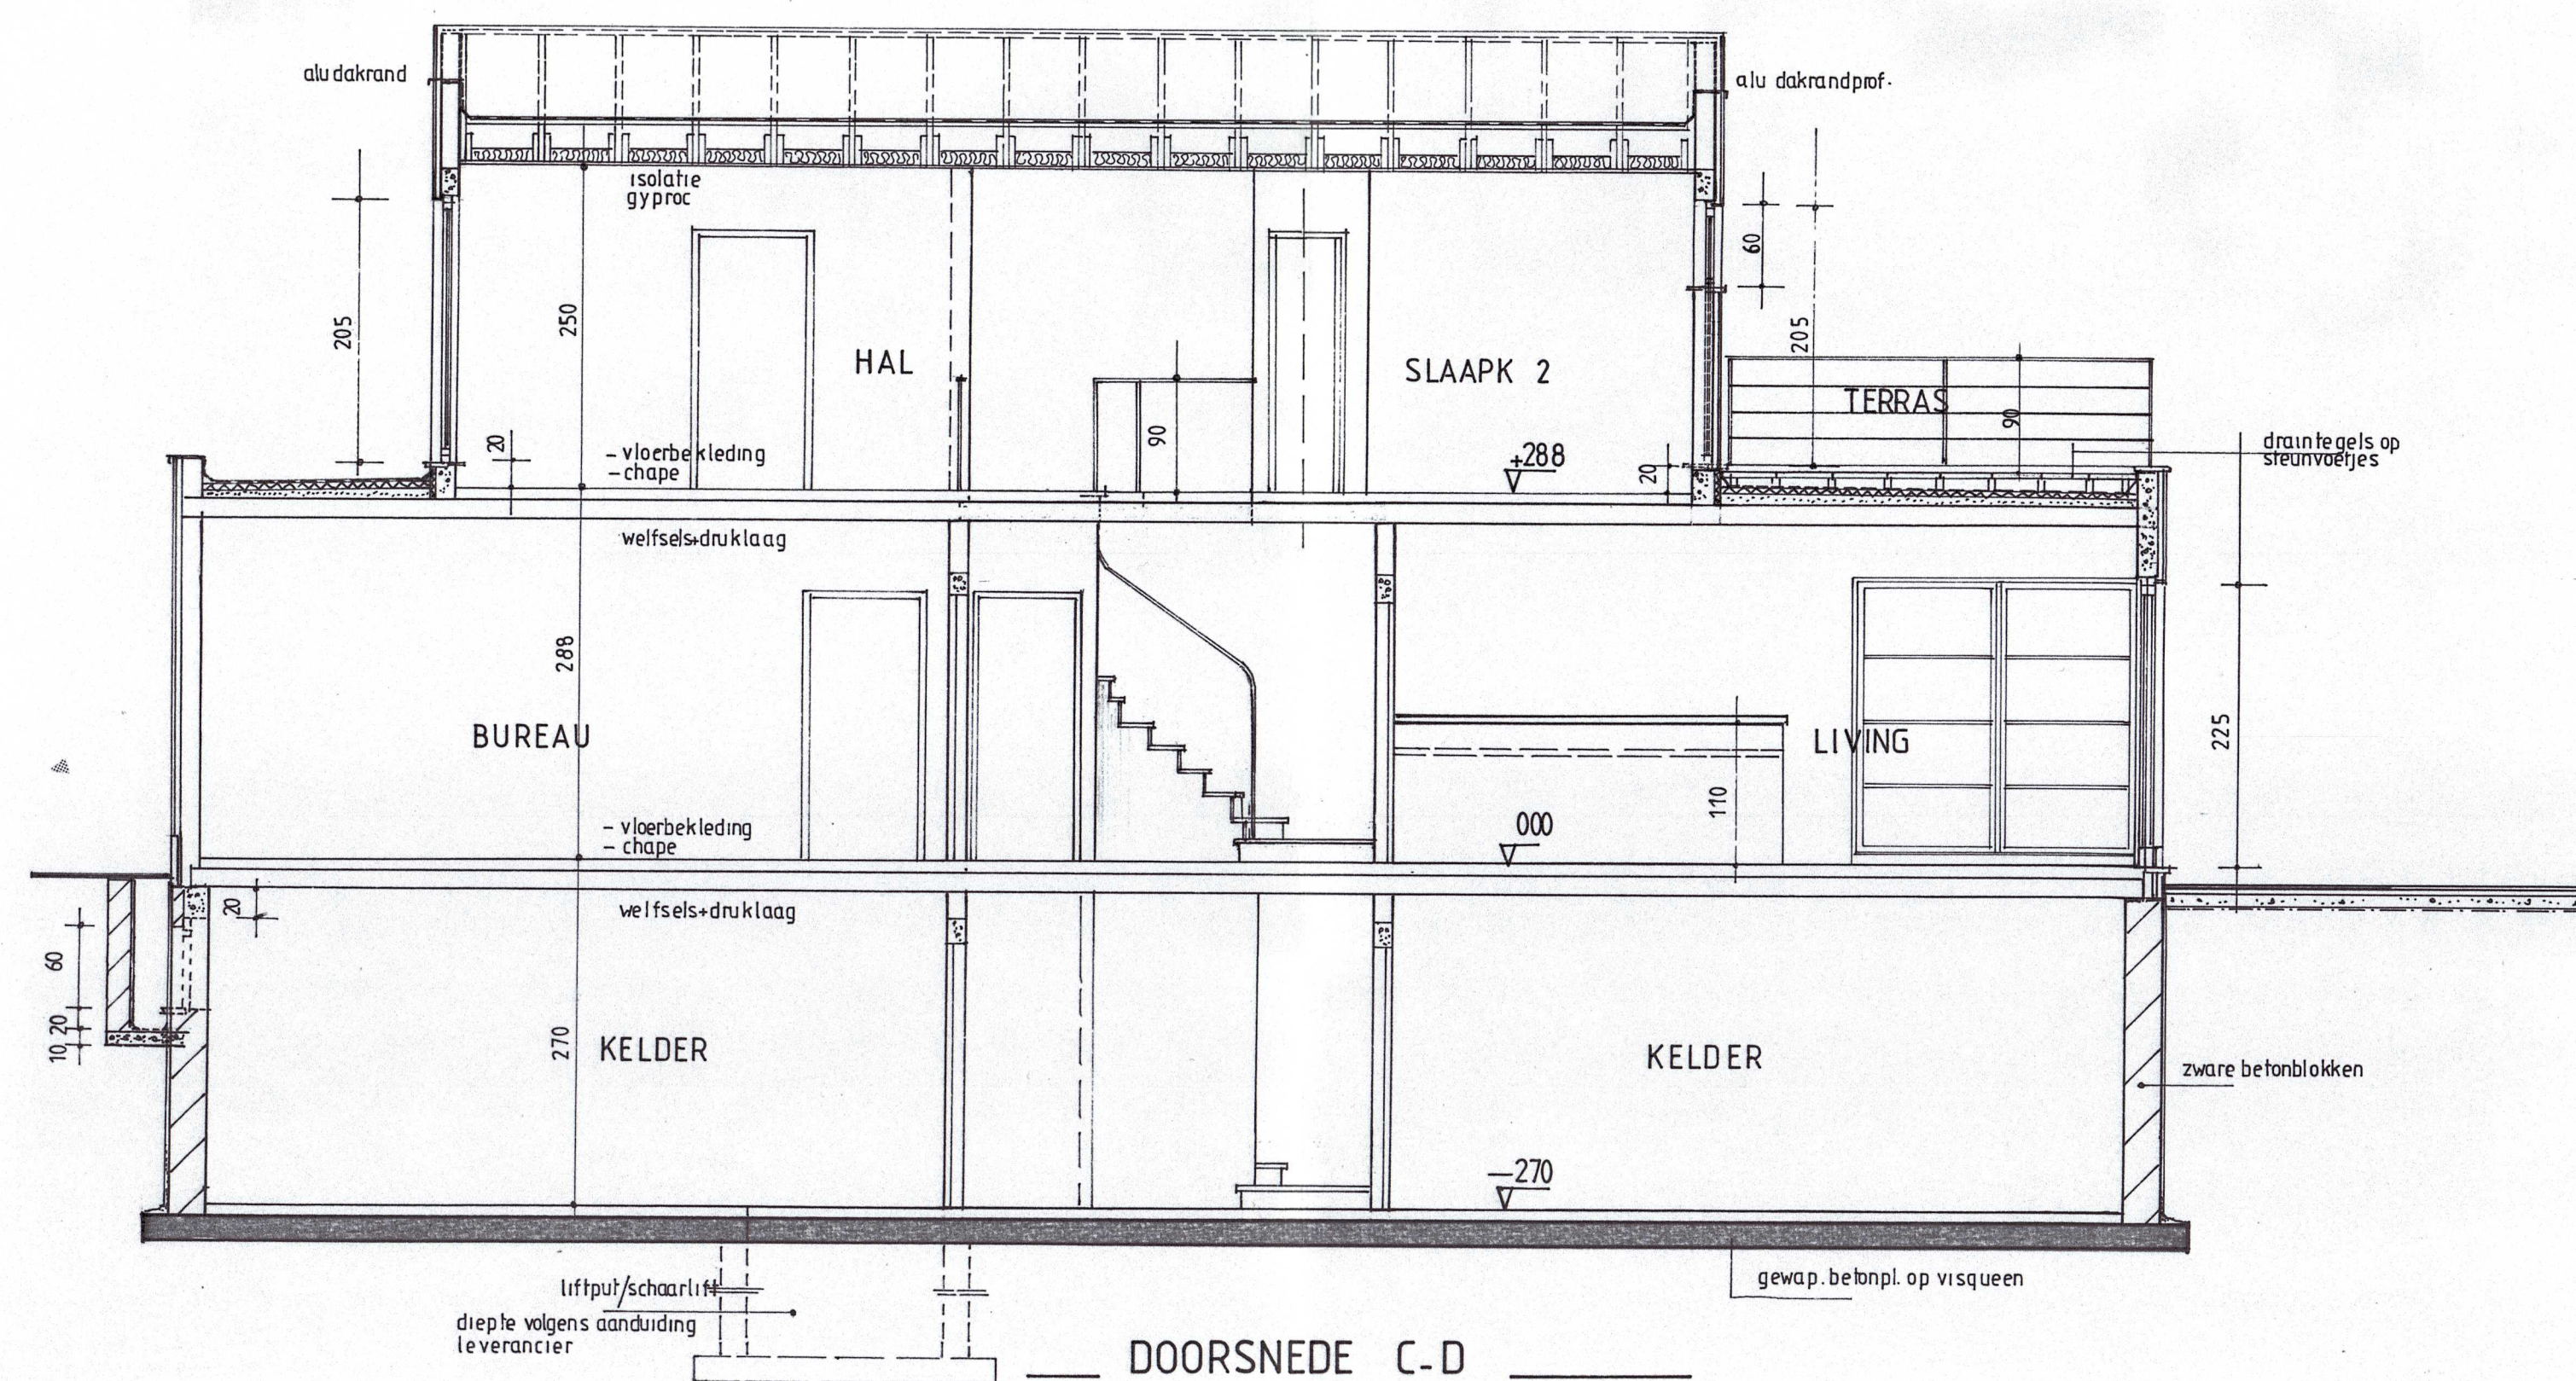
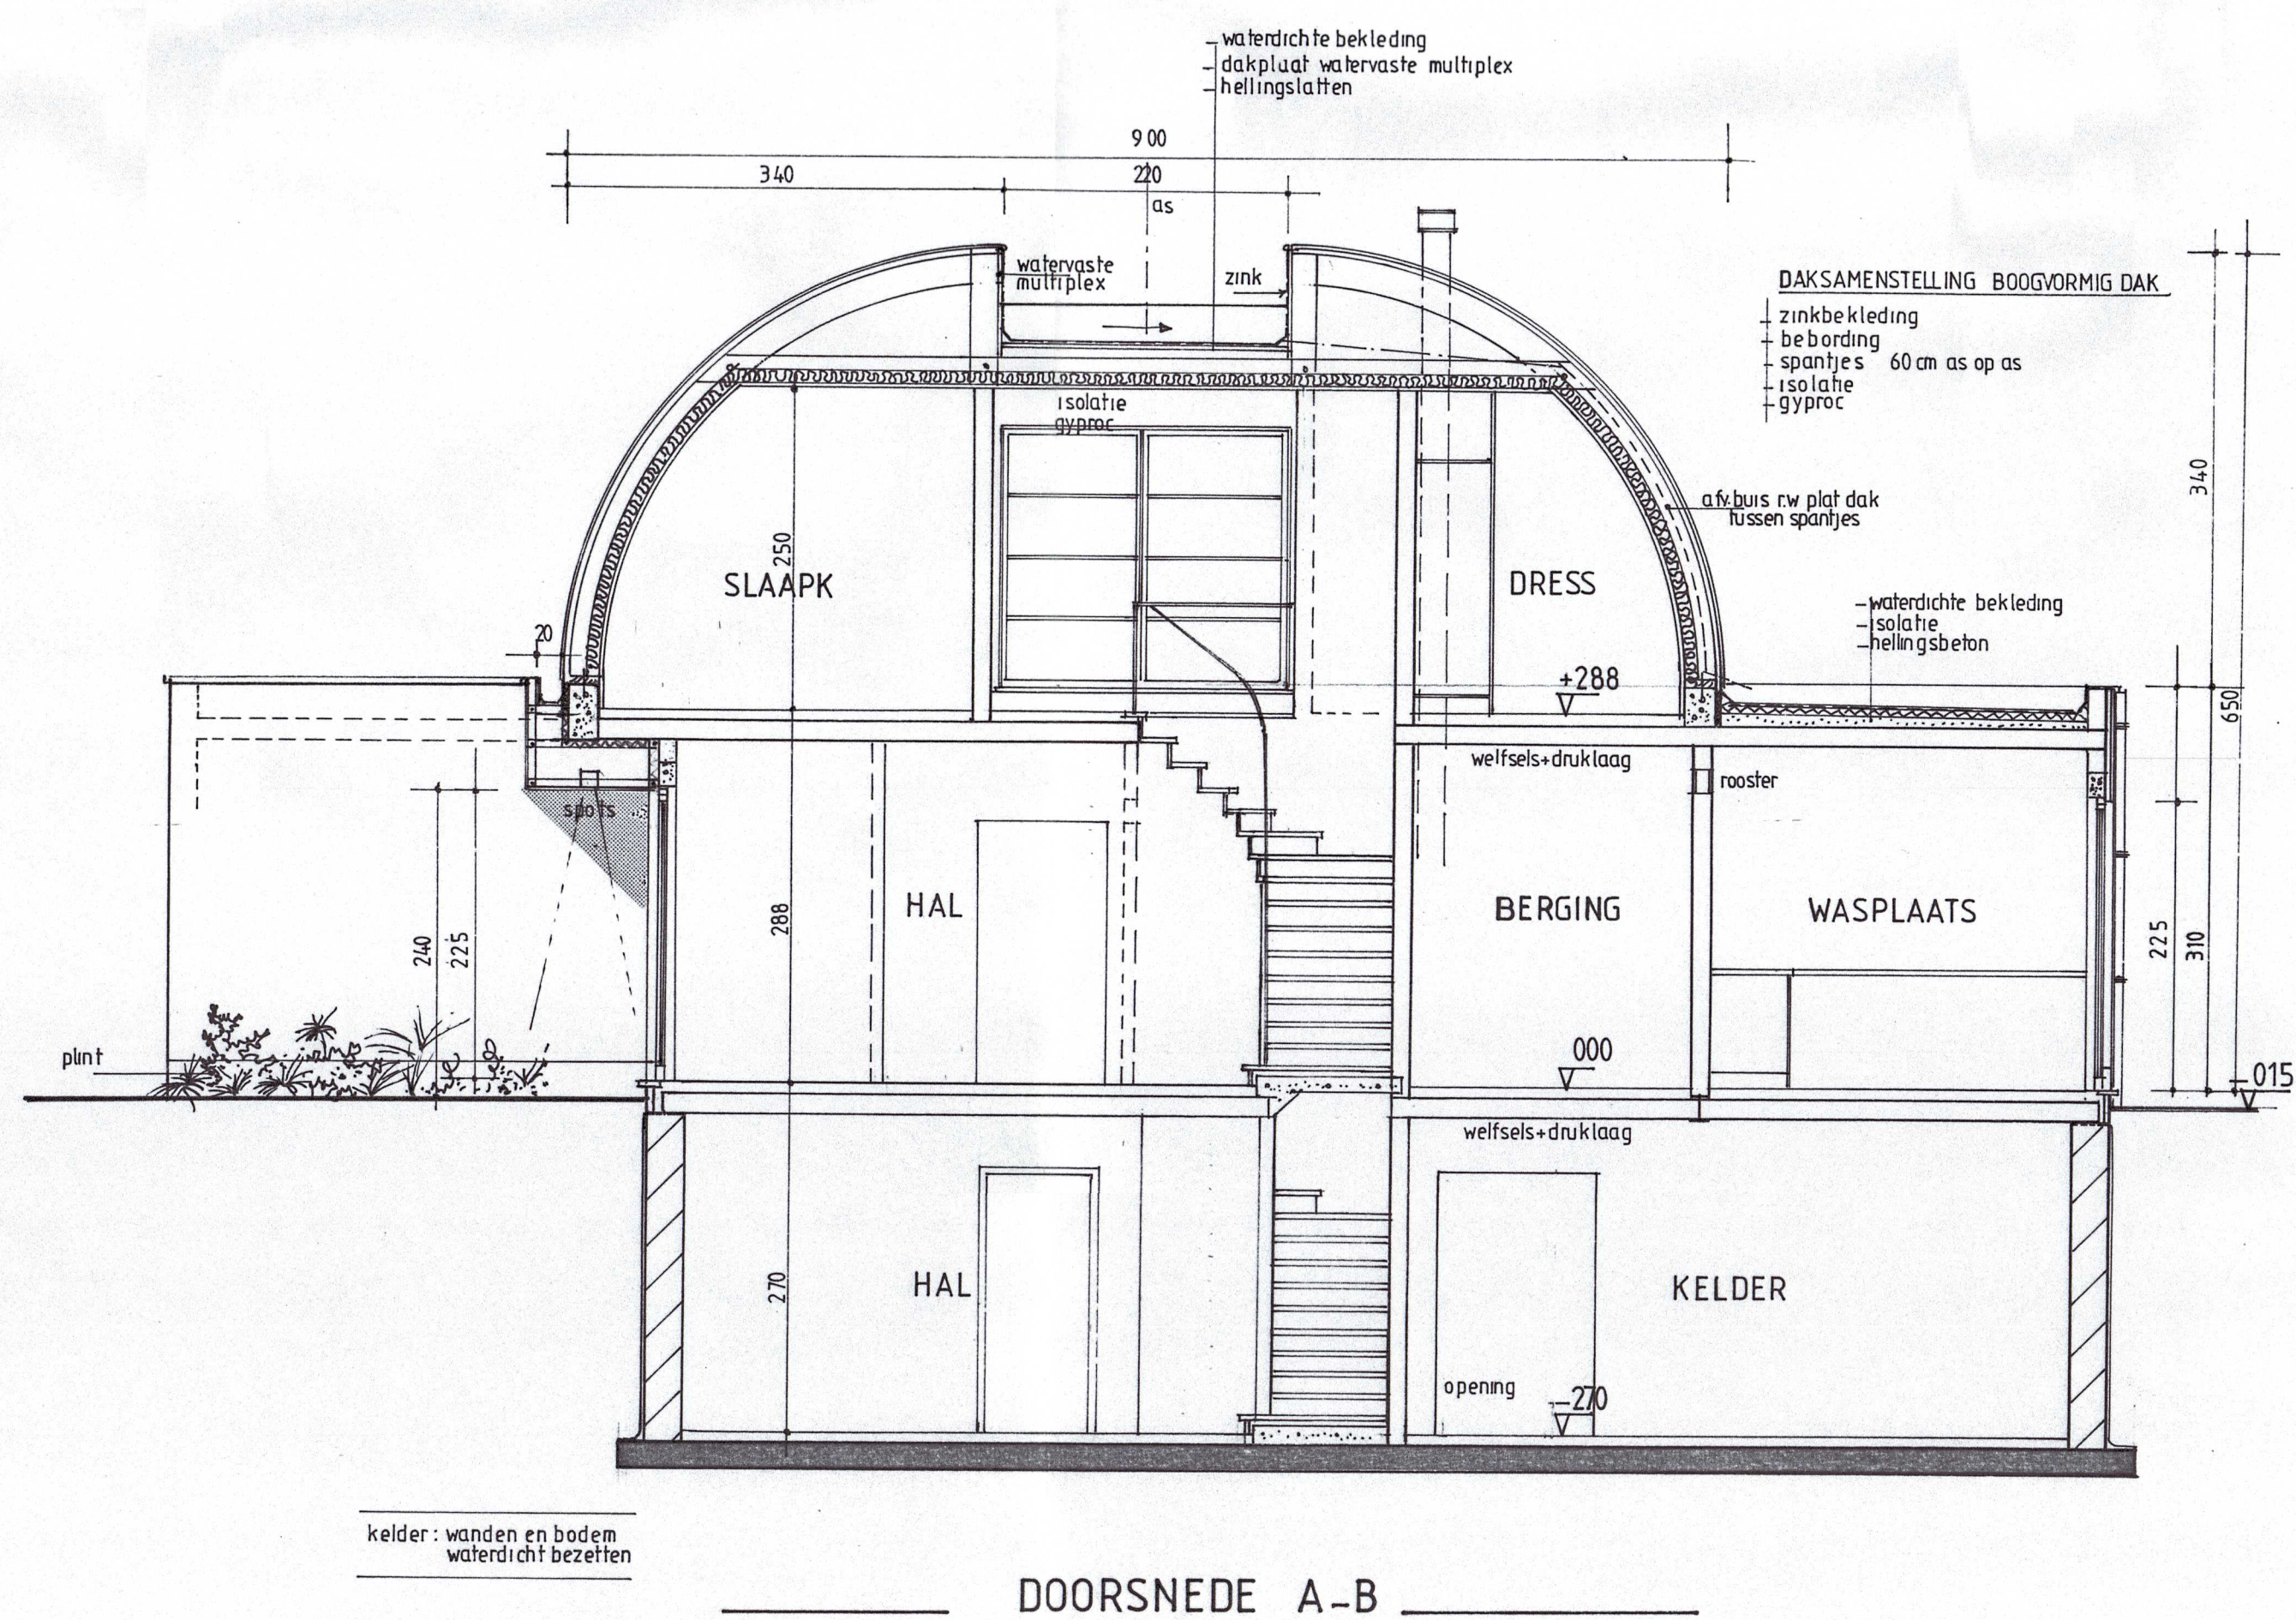
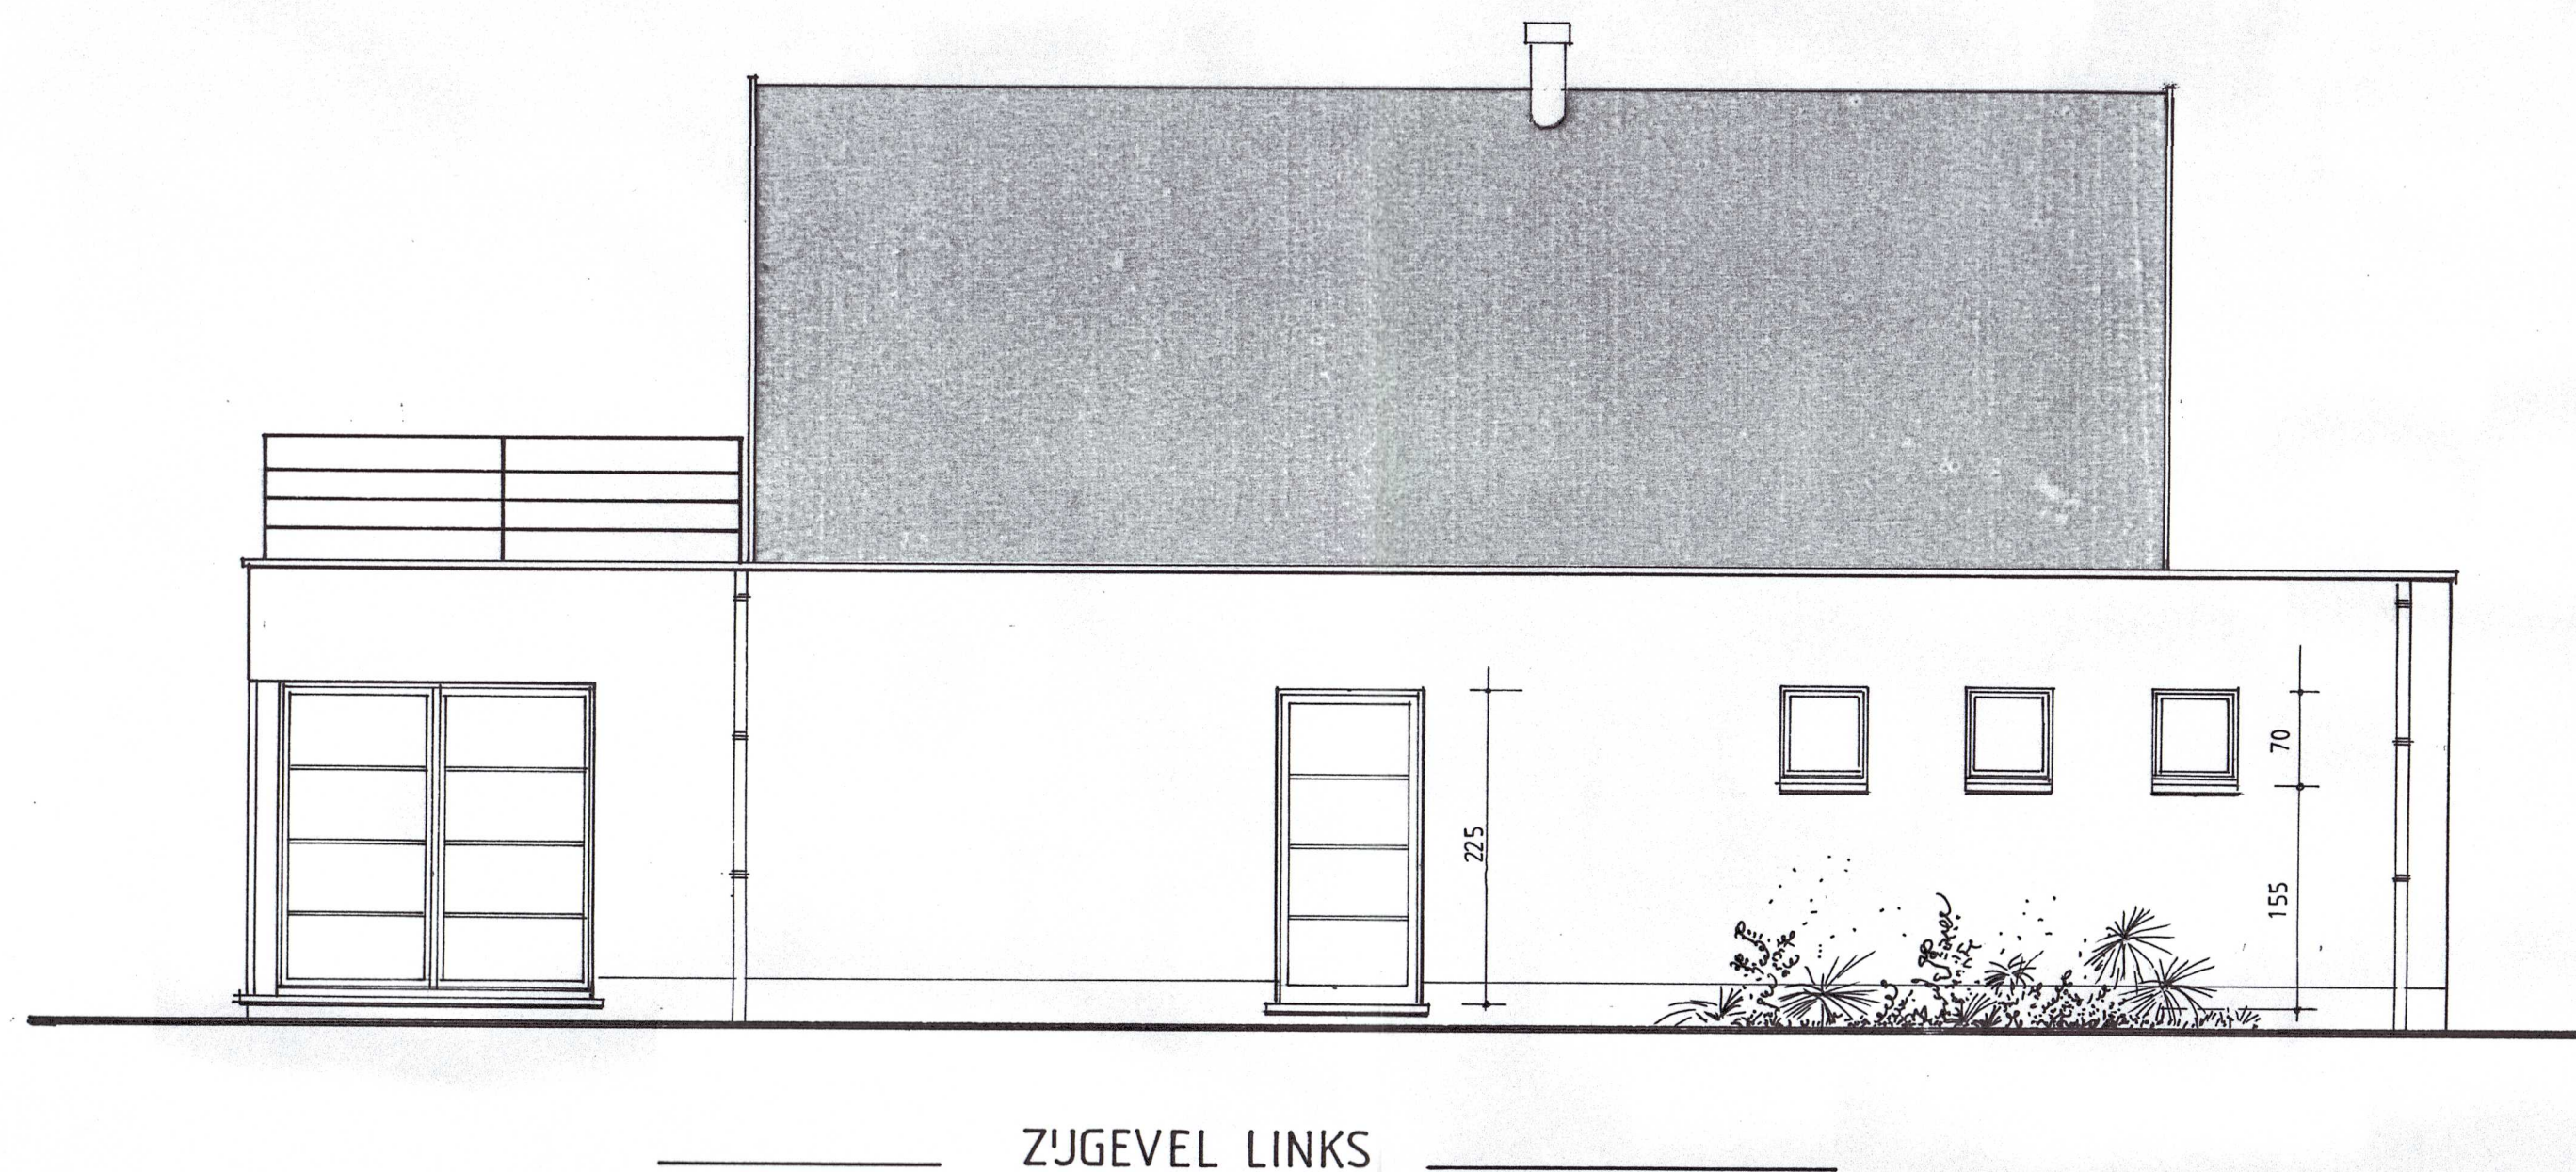
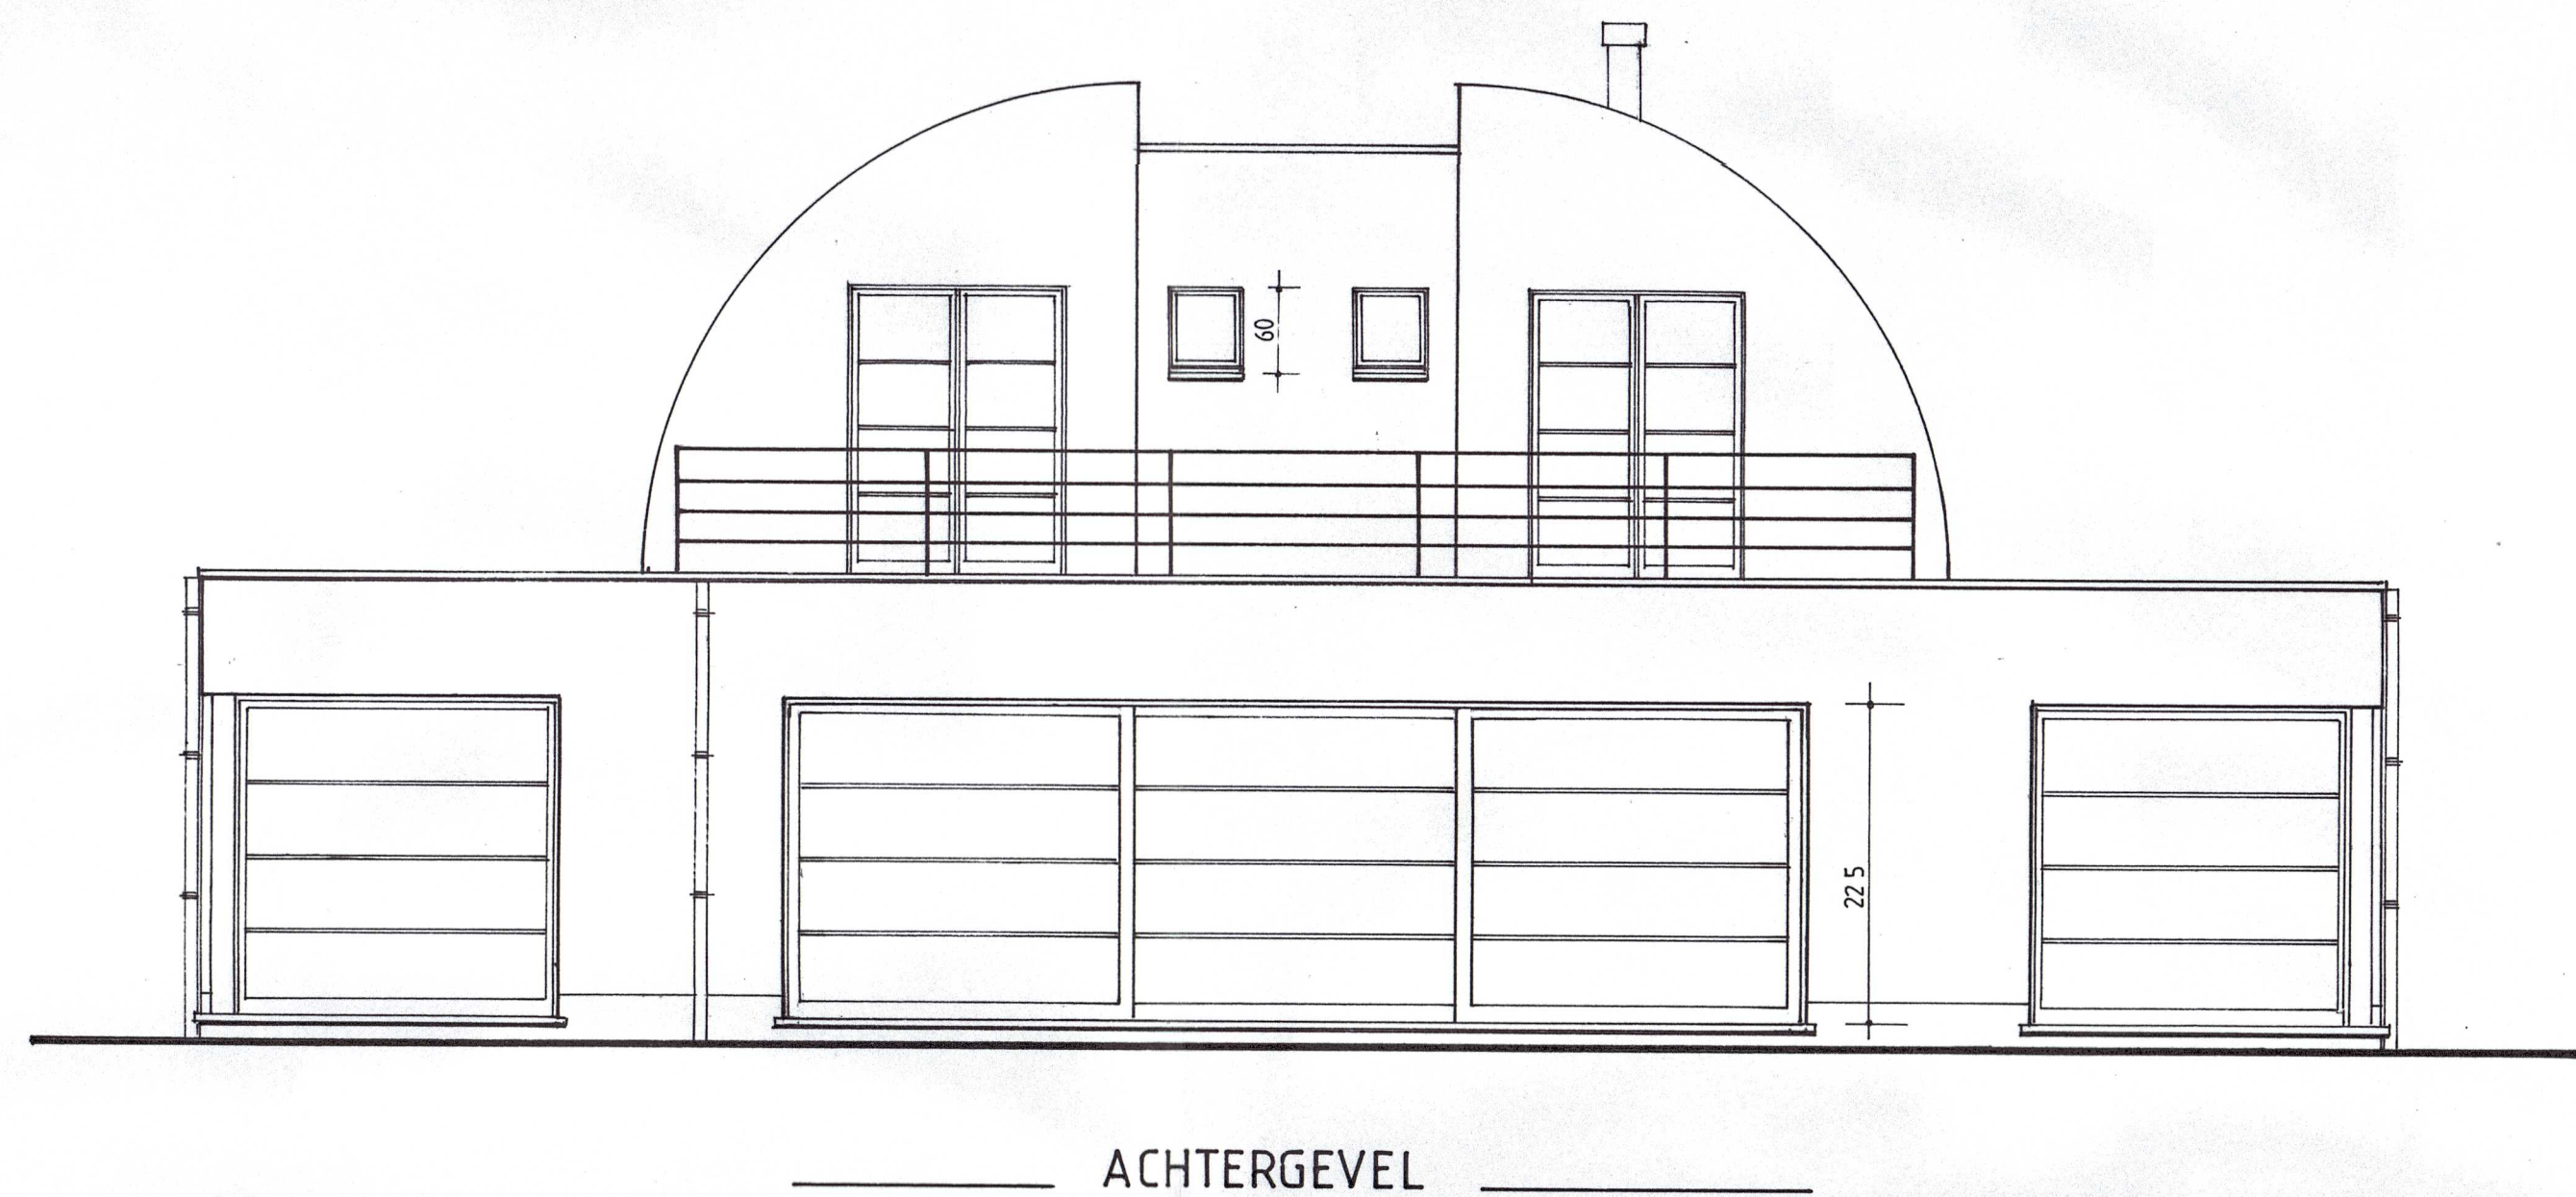
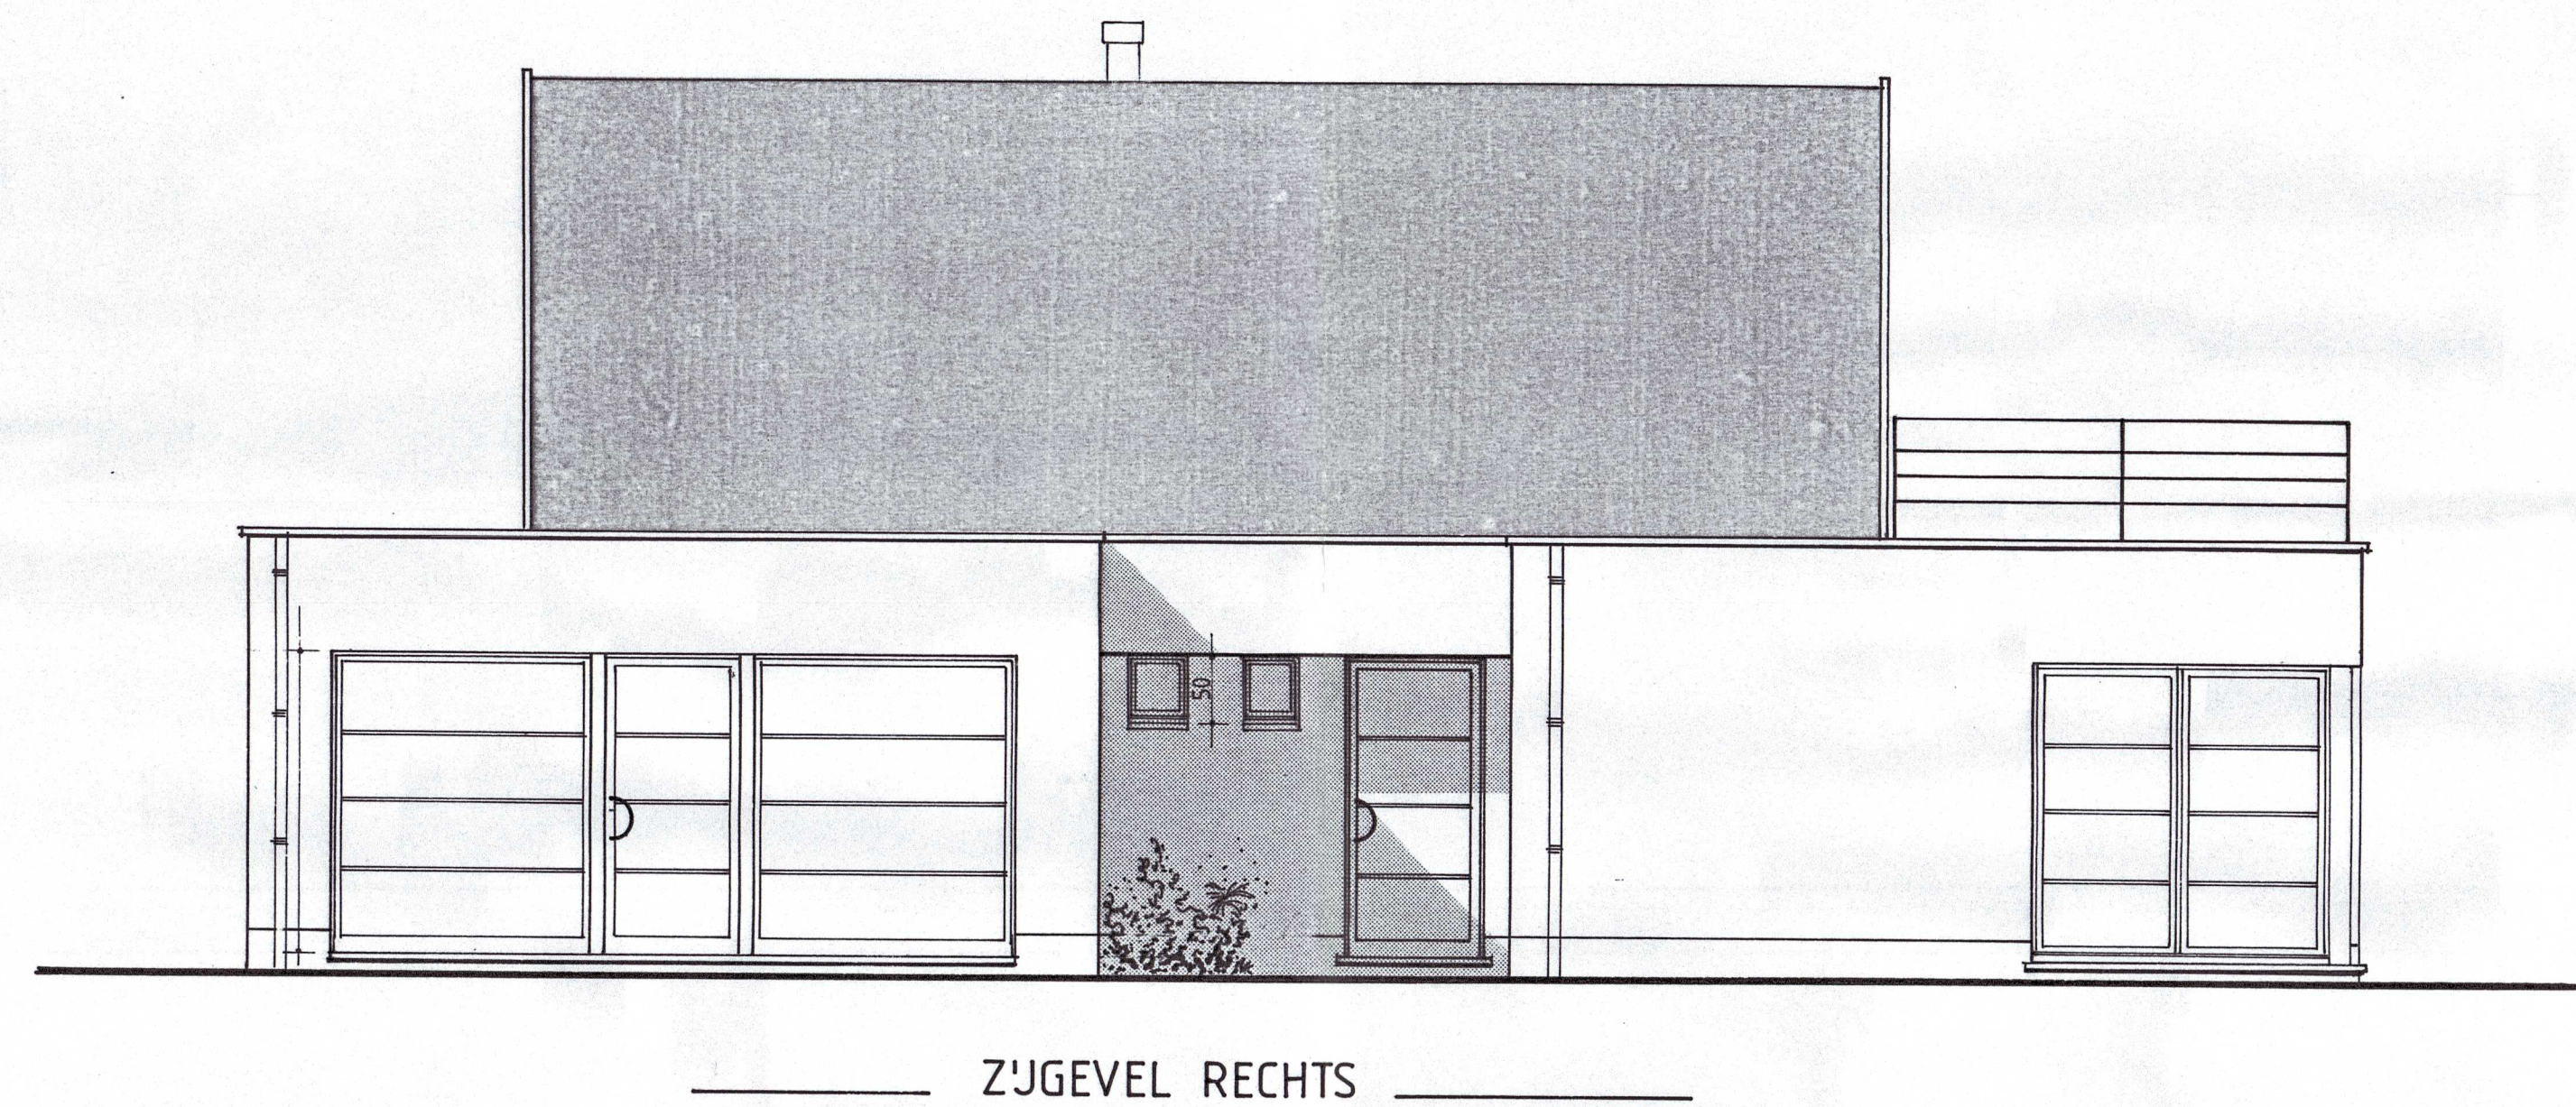


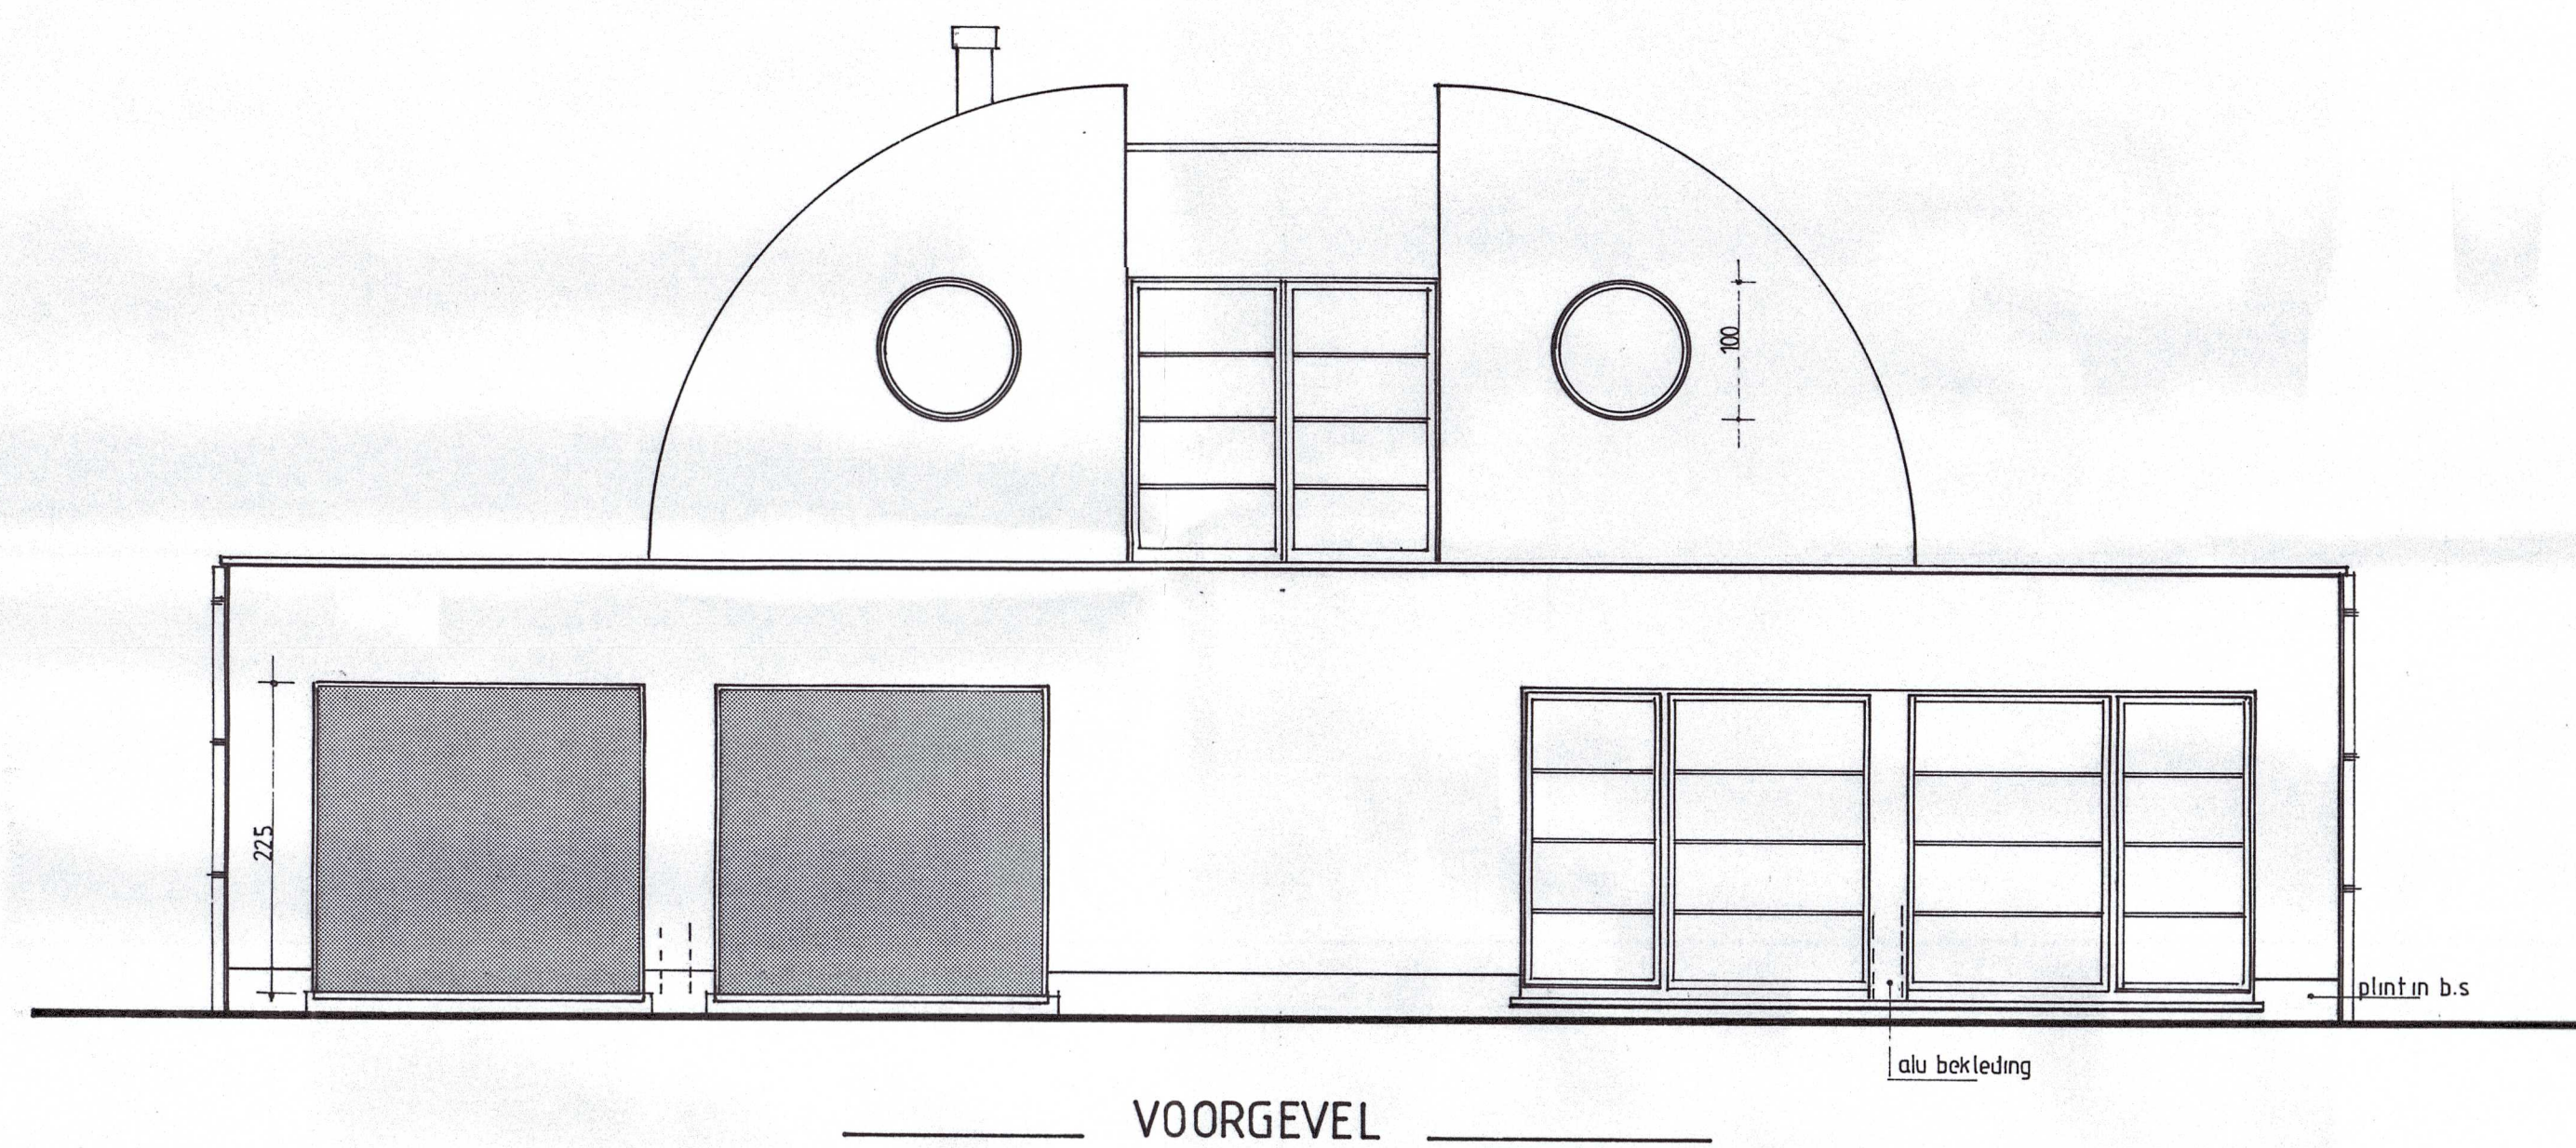

#### MATERIALEN

gevelbekleding decorpanelen kleur grijs  
plint in blauwe hardsteen  
raam-en deurdorpels in bl. hardsteen  
rw afvoerbuizen in zink  
boogvormig dak: dakbedekking in zink  
alu dakrandprofielen : grijs  
buitenschrijnwerk in alu - blauw grijs  
dubbel isolerende beglazing  
terrasleuning verd. alu buisprof. naturel

|   |                                                         |                                                 |         |
|---|---------------------------------------------------------|-------------------------------------------------|---------|
| provincie   | BRABANT                                                 | gereguleerd bij collegebesluit van 15 APR. 1997 |         |
| gemeente   | TREMELD                                                 |                                                 |         |
| bouwplaats   | SCHRIEKSEBAAN                                           | 15 APR. 1997                                    |         |
| BOUWAANVRAAG   | 3120 TREMELD                                            |                                                 |         |
| ontwerp   | BOUWEN VAN EEN WONING                                   | GEMEENTE TREMELD<br>NEDERLANDS-BRABANT          |         |
| bouwer   | MR en MEVR L. DE LAET<br>VONDELPARK 204<br>3120 TREMELD |                                                 |         |
| plan   | GEVELS<br>DOORSNEDEN A-B ; C-D                          | dossier                                         | WO/96/5 |
| <br><b>ARCHITEKTENBUREAU RIK LIEKENS</b><br>Bleybergweg 14 - 3140 KEERBERGEN<br>tel. 015/51.30.24 - fax. 015/51.81.78 | plan nr                                                 | 2                                               | 2       |
|   | datum                                                   | 26-11-1996                                      |         |
|   | schaal                                                  | 1:50                                            |         |
| goedgekeurd en voor akkoord ondertekend<br>opdrachtgever:  aannemer:  architect:                                      |                                                         |                                                 |         |
| Nr.   | Datum                                                   | wijzigingen                                     |         |
| A   |                                                         |                                                 |         |
| B   |                                                         |                                                 |         |
| C   |                                                         |                                                 |         |
| D   |                                                         |                                                 |         |
| E   |                                                         |                                                 |         |
| F   |                                                         |                                                 |         |
| G   |                                                         |                                                 |         |
| H   |                                                         |                                                 |         |
| I   |                                                         |                                                 |         |