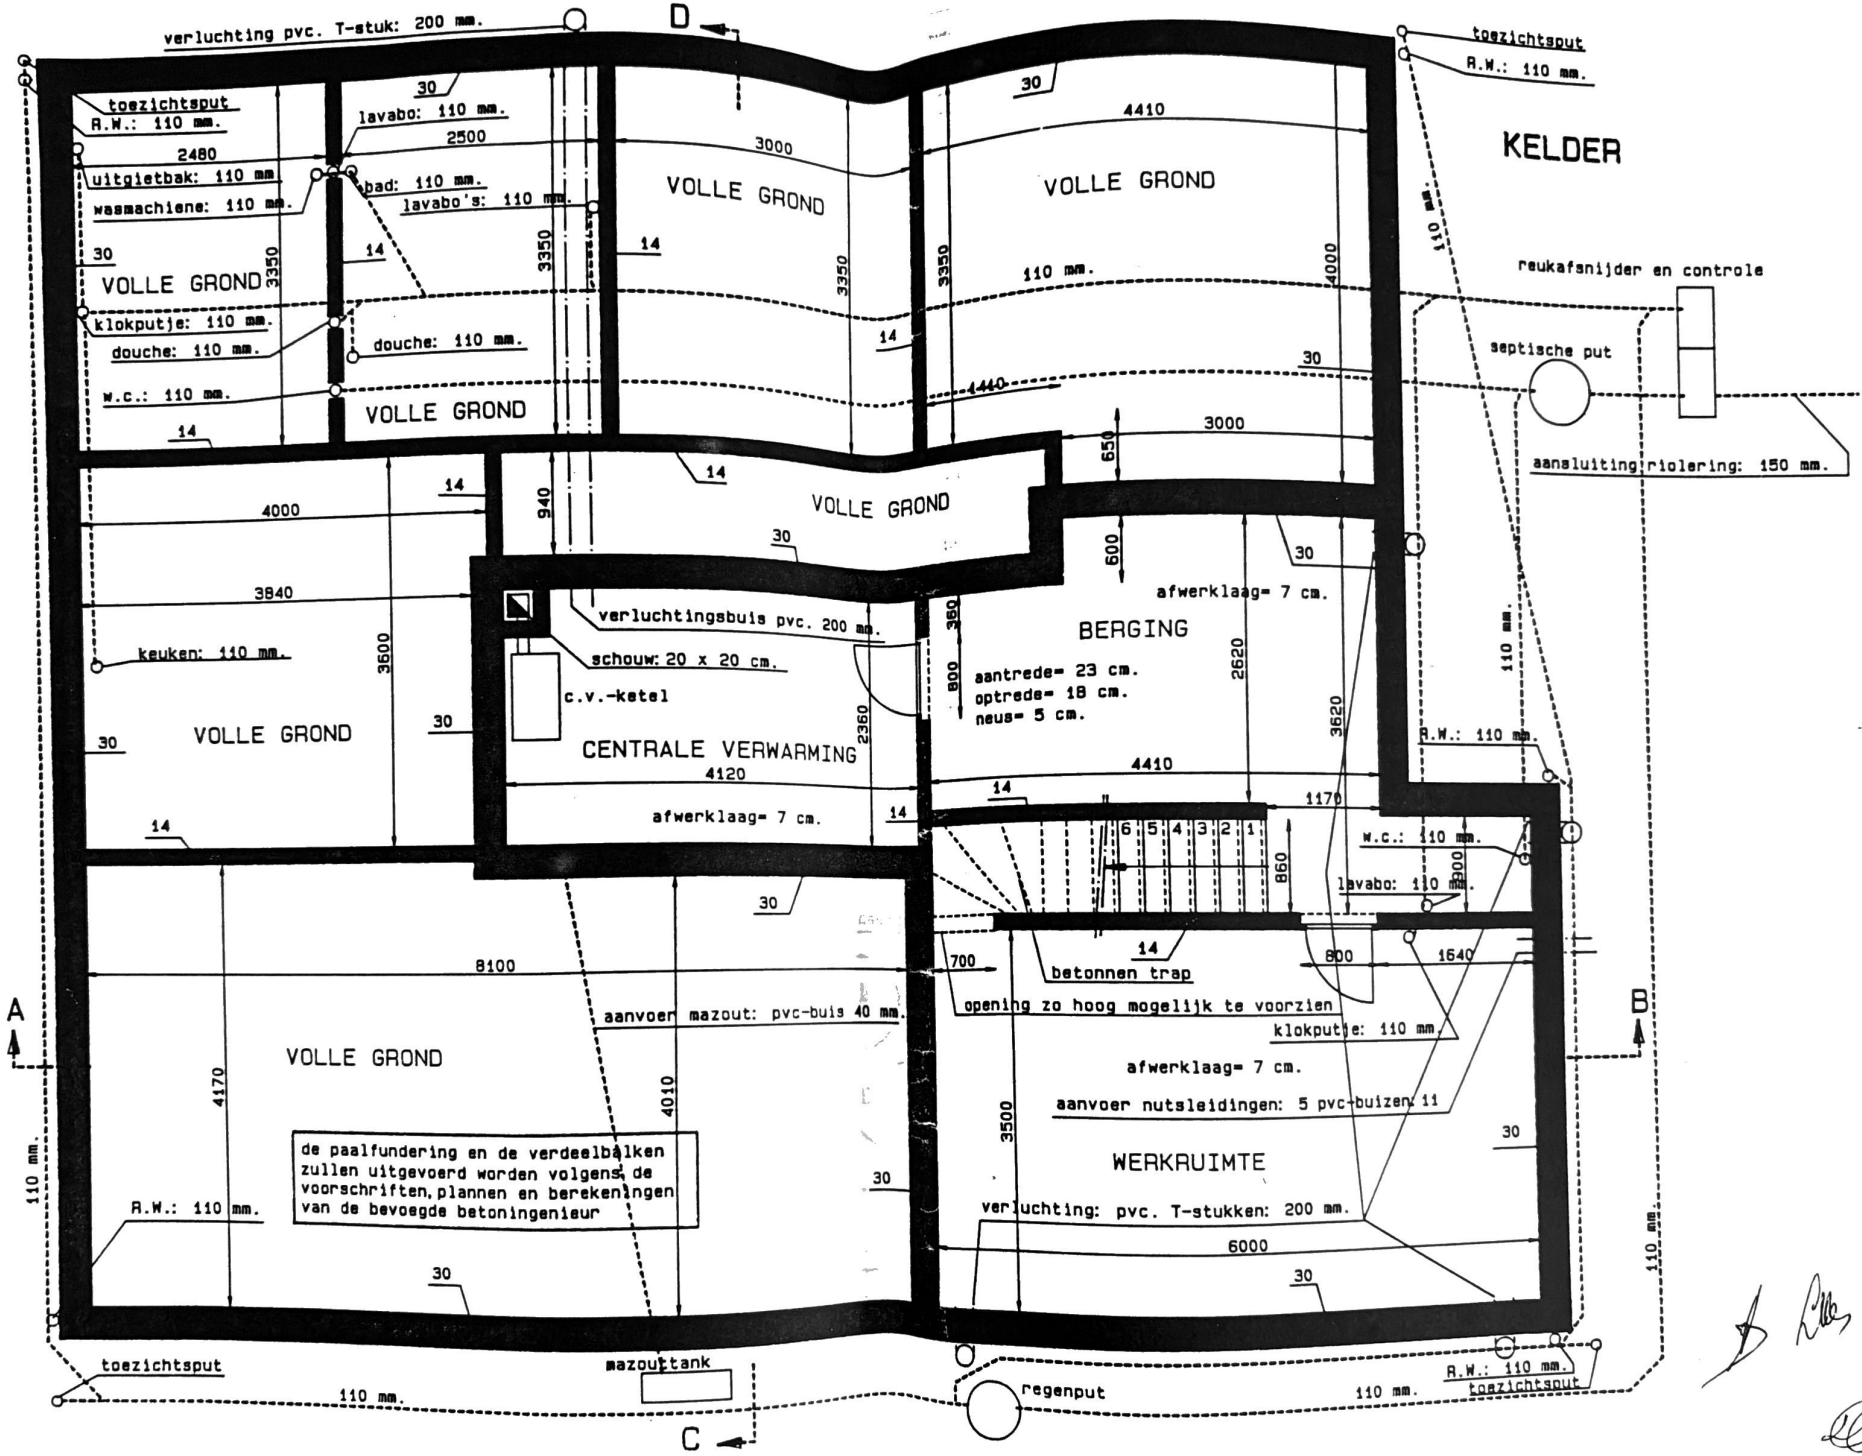
verluchting pvc. T-stuk: 200 mm.
D
toezichtsput
R.W.: 110 mm.
KELDER
toezichtsput
R.W.: 110 mm.
2480
uitgietbak: 110 mm
wasmachiene: 110 mm.
lavabo: 110 mm.
2500
bad: 110 mm.
lavabo's: 110 mm.
douche: 110 mm.
klokputje: 110 mm.
douche: 110 mm.
w.c.: 110 mm.
VOLLE GROND
VOLLE GROND
VOLLE GROND
VOLLE GROND
VOLLE GROND
VOLLE GROND
3000
4410
3350
4000
110 mm.
reukafsnijder en controle
septische put
aansluiting riolering: 150 mm.
4000
3840
keuken: 110 mm.
3600
940
650
3000
verluchtingsbuis pvc. 200 mm.
schouw: 20 x 20 cm.
c.v.-ketel
CENTRALE VERWARMING
4120
afwerklaag= 7 cm.
2360
600
afwerklaag= 7 cm.
BERGING
aantrede= 23 cm.
optrede= 18 cm.
neus= 5 cm.
2620
3620
4410
1170
R.W.: 110 mm.
w.c.: 110 mm.
lavabo: 110 mm.
860
900
1640
800
700
betonnen trap
opening zo hoog mogelijk te voorzien
klokputje: 110 mm.
afwerklaag= 7 cm.
aanvoer nutsleidingen: 5 pvc-buizen: 11
WERKRUIMTE
verluchting: pvc. T-stukken: 200 mm.
6000
3500
8100
aanvoer mazout: pvc-buis 40 mm.
4170
4010
de paalfundering en de verdeelbalken zullen uitgevoerd worden volgens de voorschriften, plannen en berekeningen van de bevoegde betoningenieur
R.W.: 110 mm.
A
B
C
toezichtsput
mazouttank
regenput
R.W.: 110 mm.
toezichtsput

GELIJKVLOERS

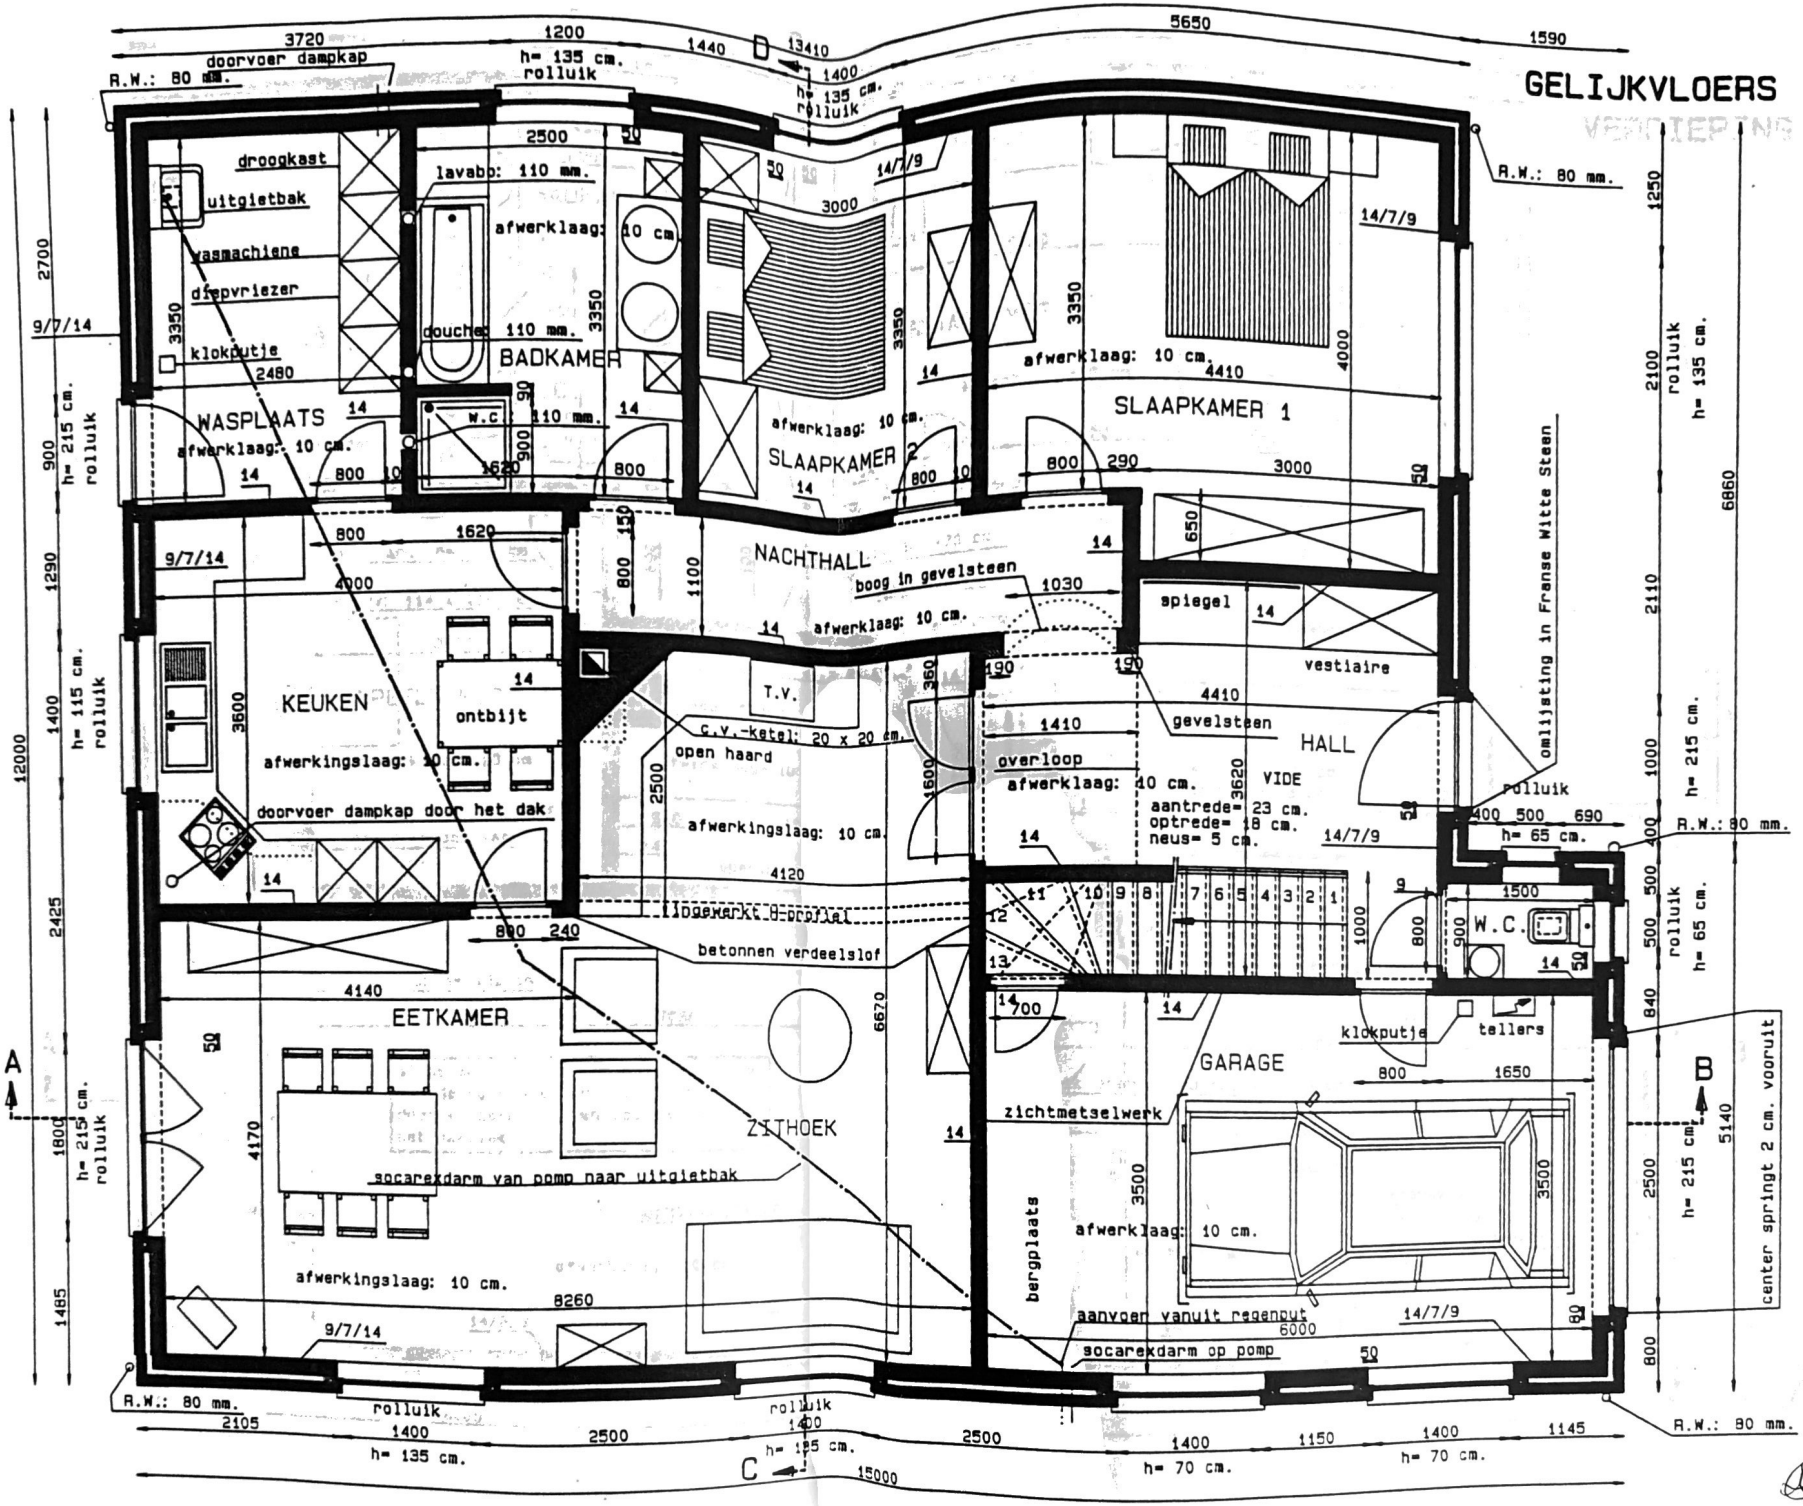

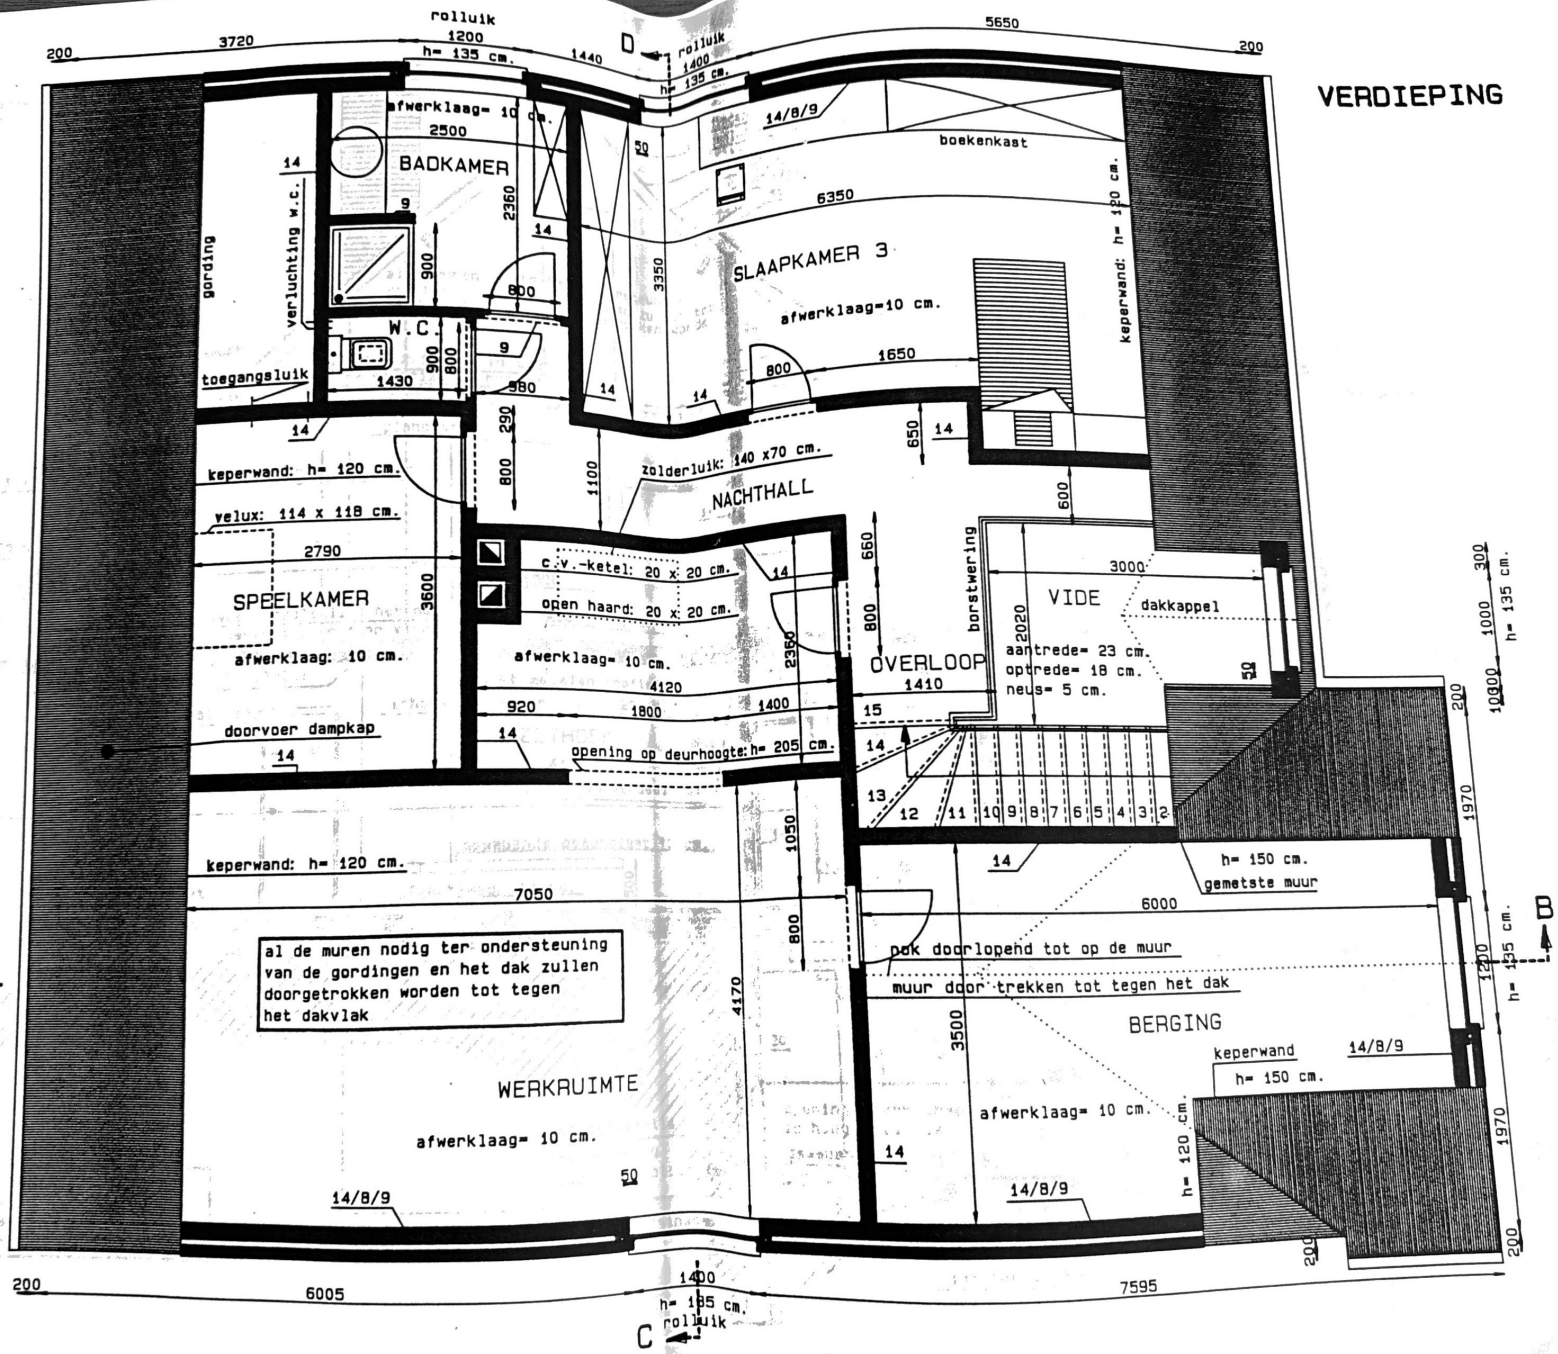
VERDIEPING
rolluik
h= 135 cm.
BADKAMER
afwerklaag= 10 cm.
gording
verluchting w.c.
W.C.
toegangsluik
SLAAPKAMER 3
boekenkast
afwerklaag=10 cm.
keperwand: h= 120 cm.
zolderluik: 140 x70 cm.
NACHTHALL
velux: 114 x 118 cm.
SPEELKAMER
afwerklaag: 10 cm.
doorvoer dampkap
c.v.-ketel: 20 x 20 cm.
open haard: 20 x 20 cm.
afwerklaag= 10 cm.
opening op deurhoogte:h= 205 cm.
borstwering
OVERLOOP
aantrede= 23 cm.
optrede= 18 cm.
neus= 5 cm.
VIDE
dakkappel
h= 150 cm.
gemetste muur
al de muren nodig ter ondersteuning
van de gordingen en het dak zullen
doorgetrokken worden tot tegen
het dakvlak
WERKRUIMTE
afwerklaag= 10 cm.
pak doorlopend tot op de muur
muur door trekken tot tegen het dak
BERGING
keperwand
h= 150 cm.
afwerklaag= 10 cm.
14/8/9
A
B
C
D