

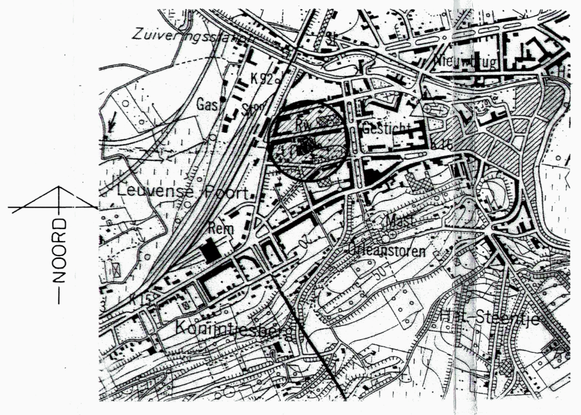



SITUATIE Schaal : 1/10.000°

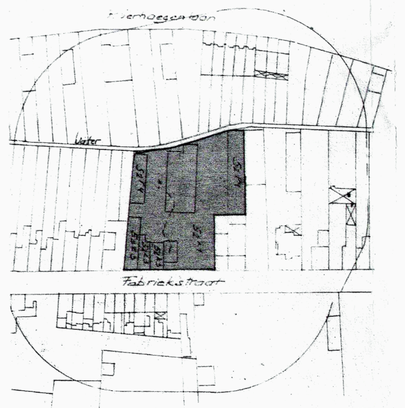


LIGGING Schaal : 1/1250°

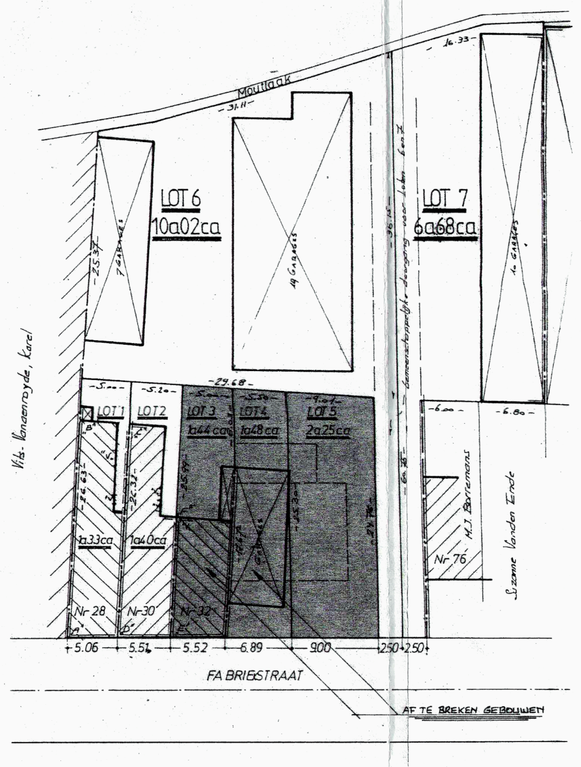


OPMETINGSPLAN Schaal : 1/300°

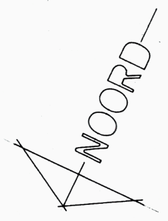


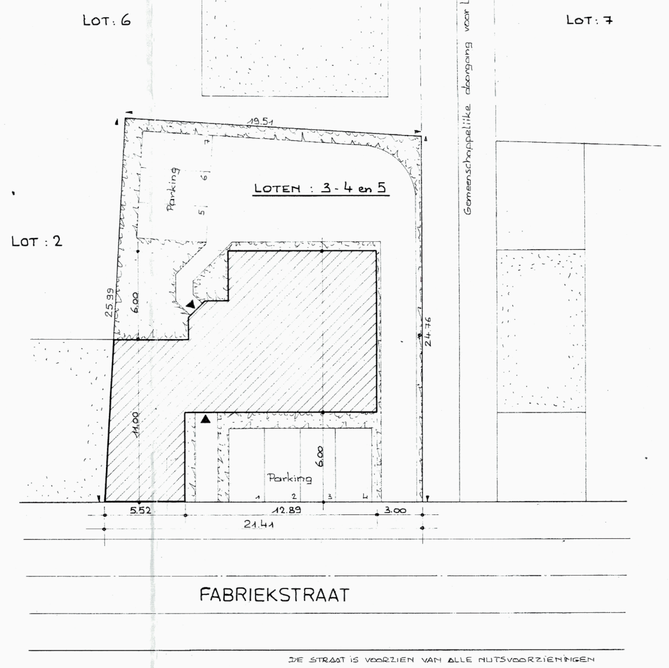


INPLANTING Schaal : 1/200°

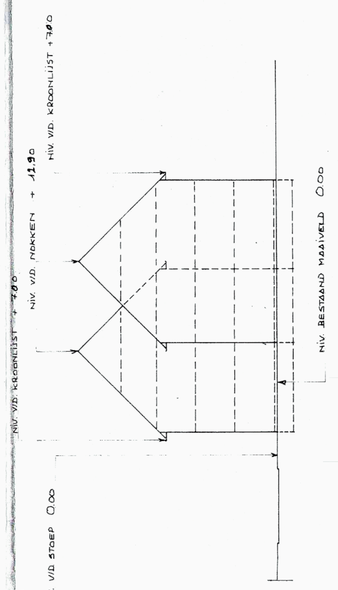

PROFIEL Schaal : 1/200°

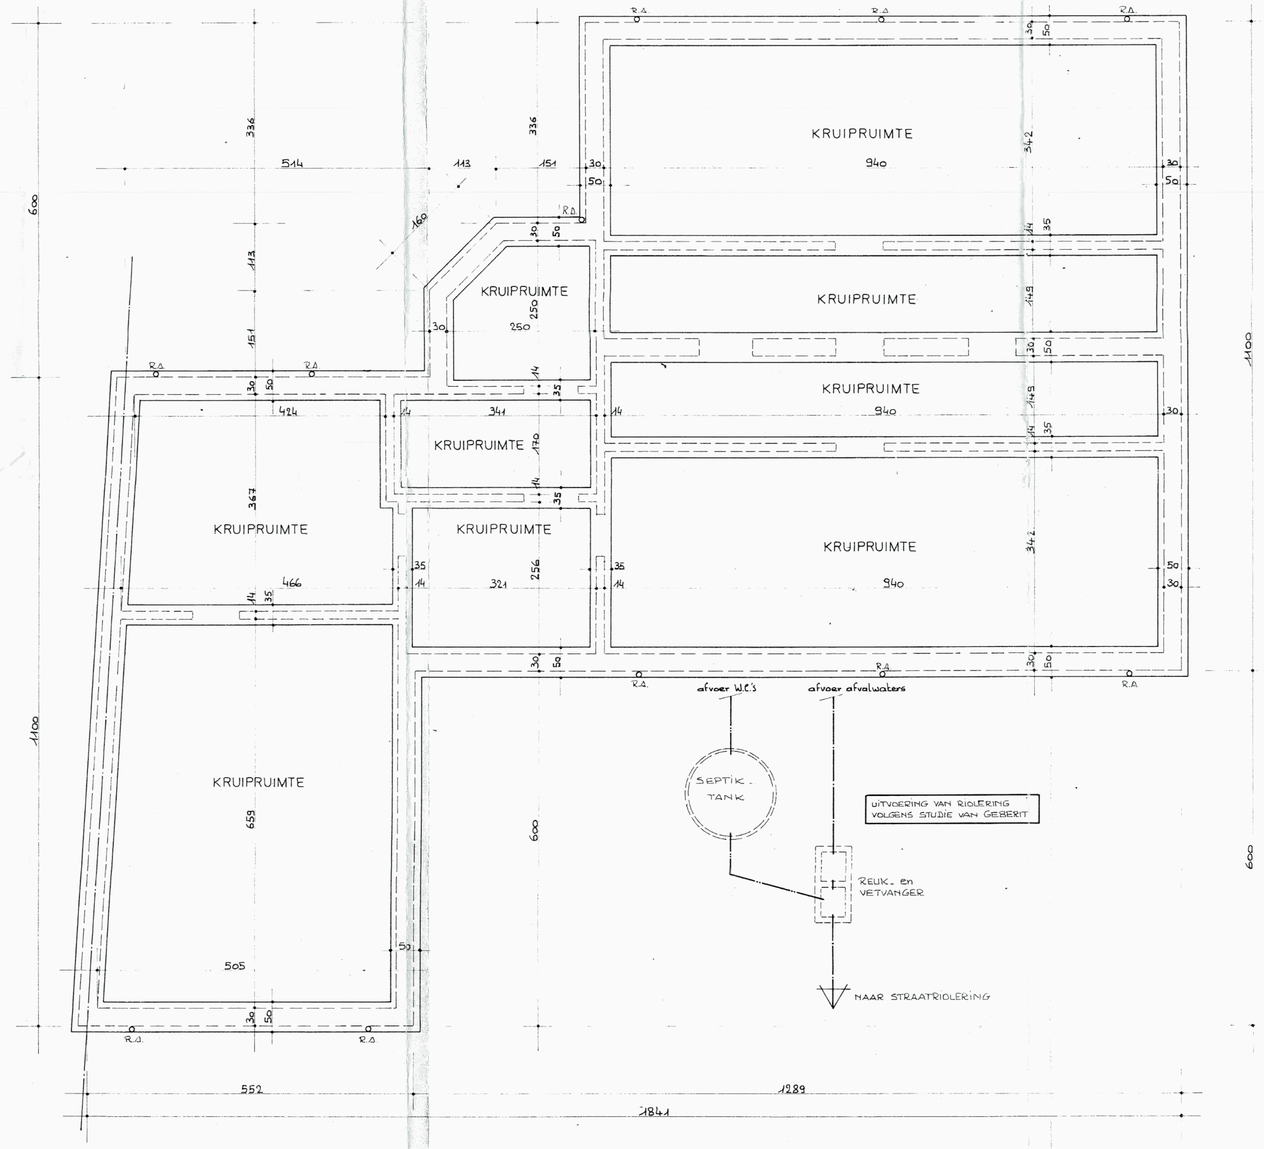

FUNDERINGSPLAN

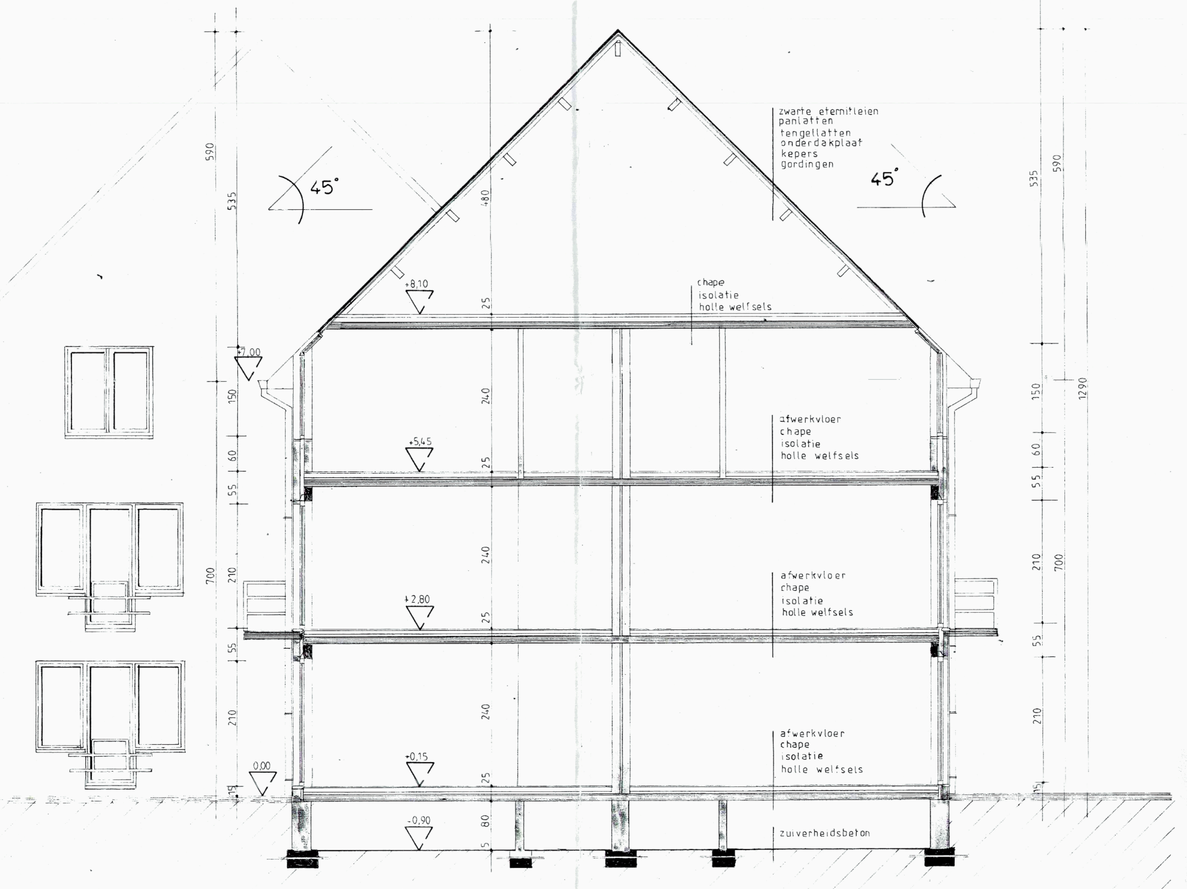

DOORSNEDE - AB

PROVINCIE	BRABANT
GEMEENTE	AARSCHOT
VOORWERP	ONTWERP TOT BOUWEN VAN STUDIO'S - APPARTEMENTEN
BOUWHEER WONENDE TE	Dhr. THEYSKENS Etienne OORP 109 - 2230 HERSELT
TE BOUWEN TE	FABRIEKSTRAAT, 3200 AARSCHOT Sektie : F Nr: 52K4/deel en 52K3 LOT : 3 - 4 en 5

ADVIES GEMEENTE	HERZIENINGEN	DATUM

BLAD Nr. 1 AANT. BLAD. 3	FUNDERING, DOORSNEDE, INPLANTING, LIGGING, SITUATIE
BOUWHEER AANNEMER BOUWMEESTER	VOOR AKKOORD

STUDIEBUREEL
Architekt WILLEMOONS FRANCOIS
3980 TESSENDERLO, DIESTERSTRAAT 117
tel. :013/66 38 78

SCHALEN 1/50	OPGEMAAKT 16/07/93	DOSSIER 4268/93	PRIJS AFDRUK 150Fr	GET V.F.