
Gemeente HERSELT 2° afdeling, Sectie M 1010r, s, y delen

Lot 1A Sectie M 1010y deel 05a89ca
Lot 1B Sectie M 1010r, s delen 04a61ca } bouwgrond

Stedenbouwkundig attest goedgekeurd door het college van burgemeester en schepenen van Herselt in zitting van 29-09-2008 met Ref.-nr. 2008/00006.

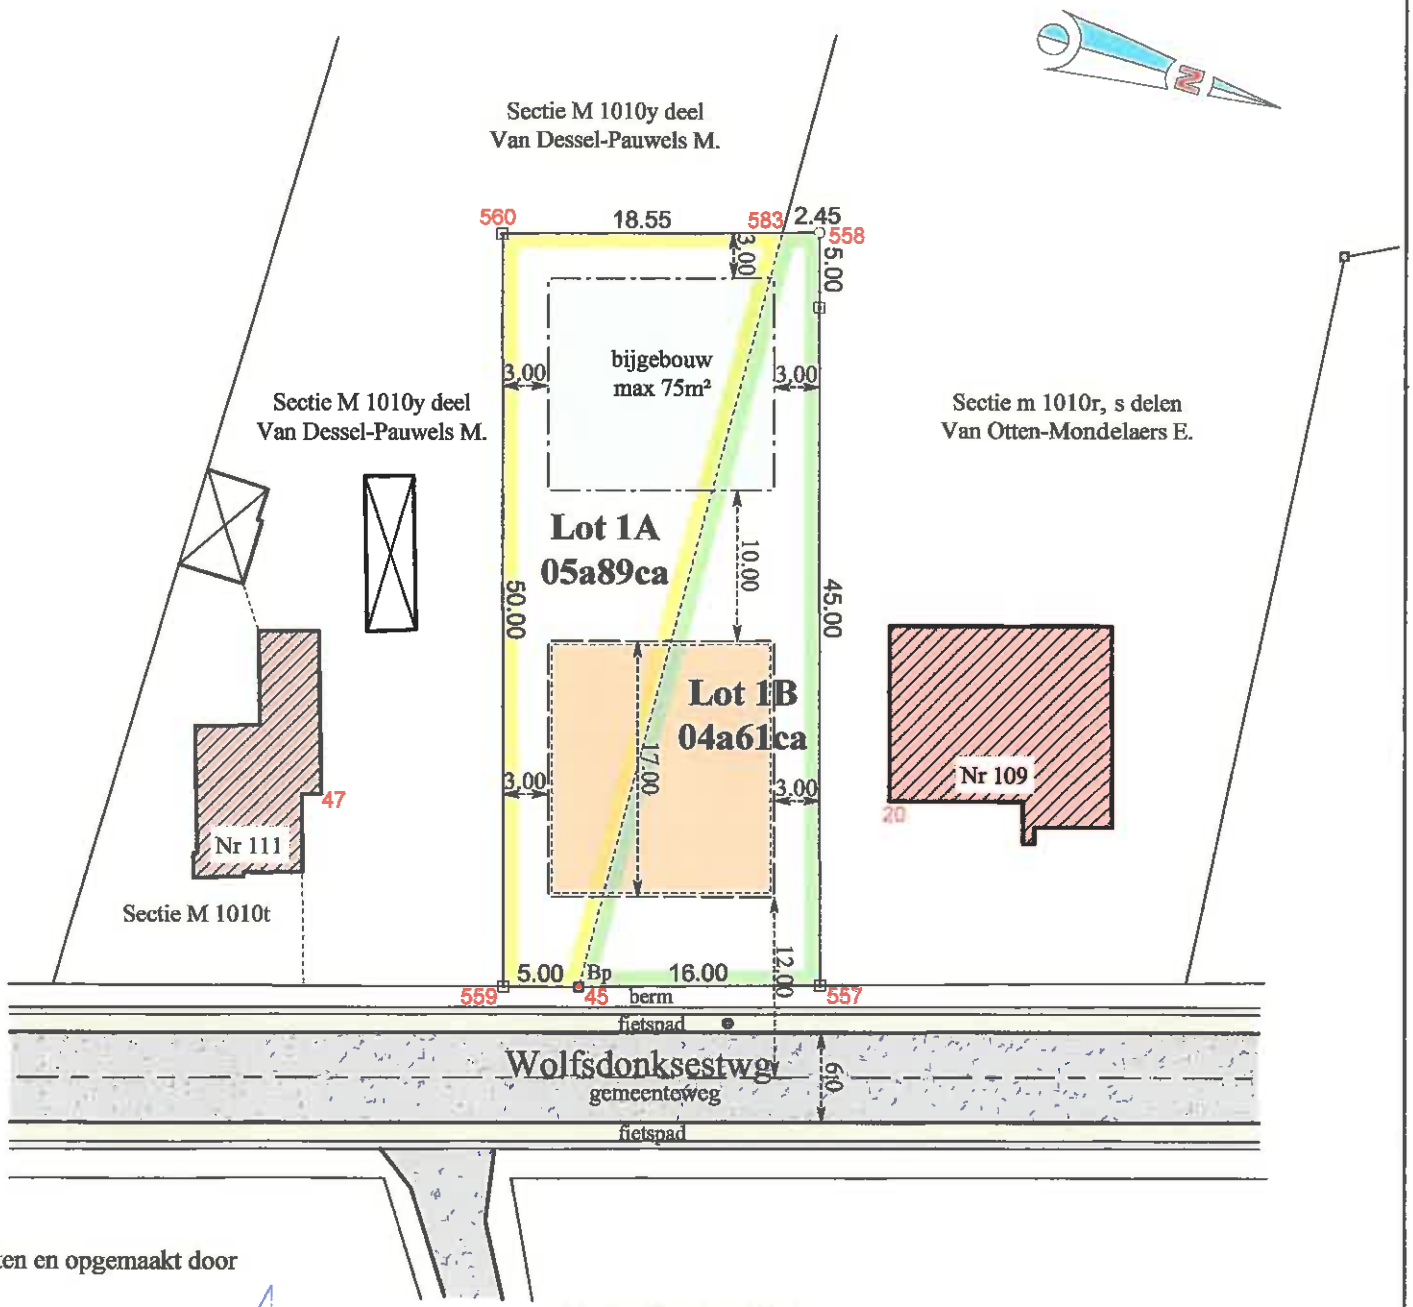

Gemeten en opgemaakt door



ing. Aerts Koen
Landmeter-Expert,
Averbodesestwg. 93,
2230 Herselt.
Tel: 013-77.22.78
21 oktober 2008.

Coördinatenlijst

Nr	X	Y
20	1000.00	1033.21
45	1024.11	1033.22
47	1032.16	1013.50
557	1010.32	1041.34
558	984.70	998.40
559	1028.39	1030.63
560	1002.77	987.70
583	986.80	997.15

⊡ : Geplaatste betonnen grenspaal
Bp ◘ : Bestaande betonnen grenspaal

Schaal 1/500