
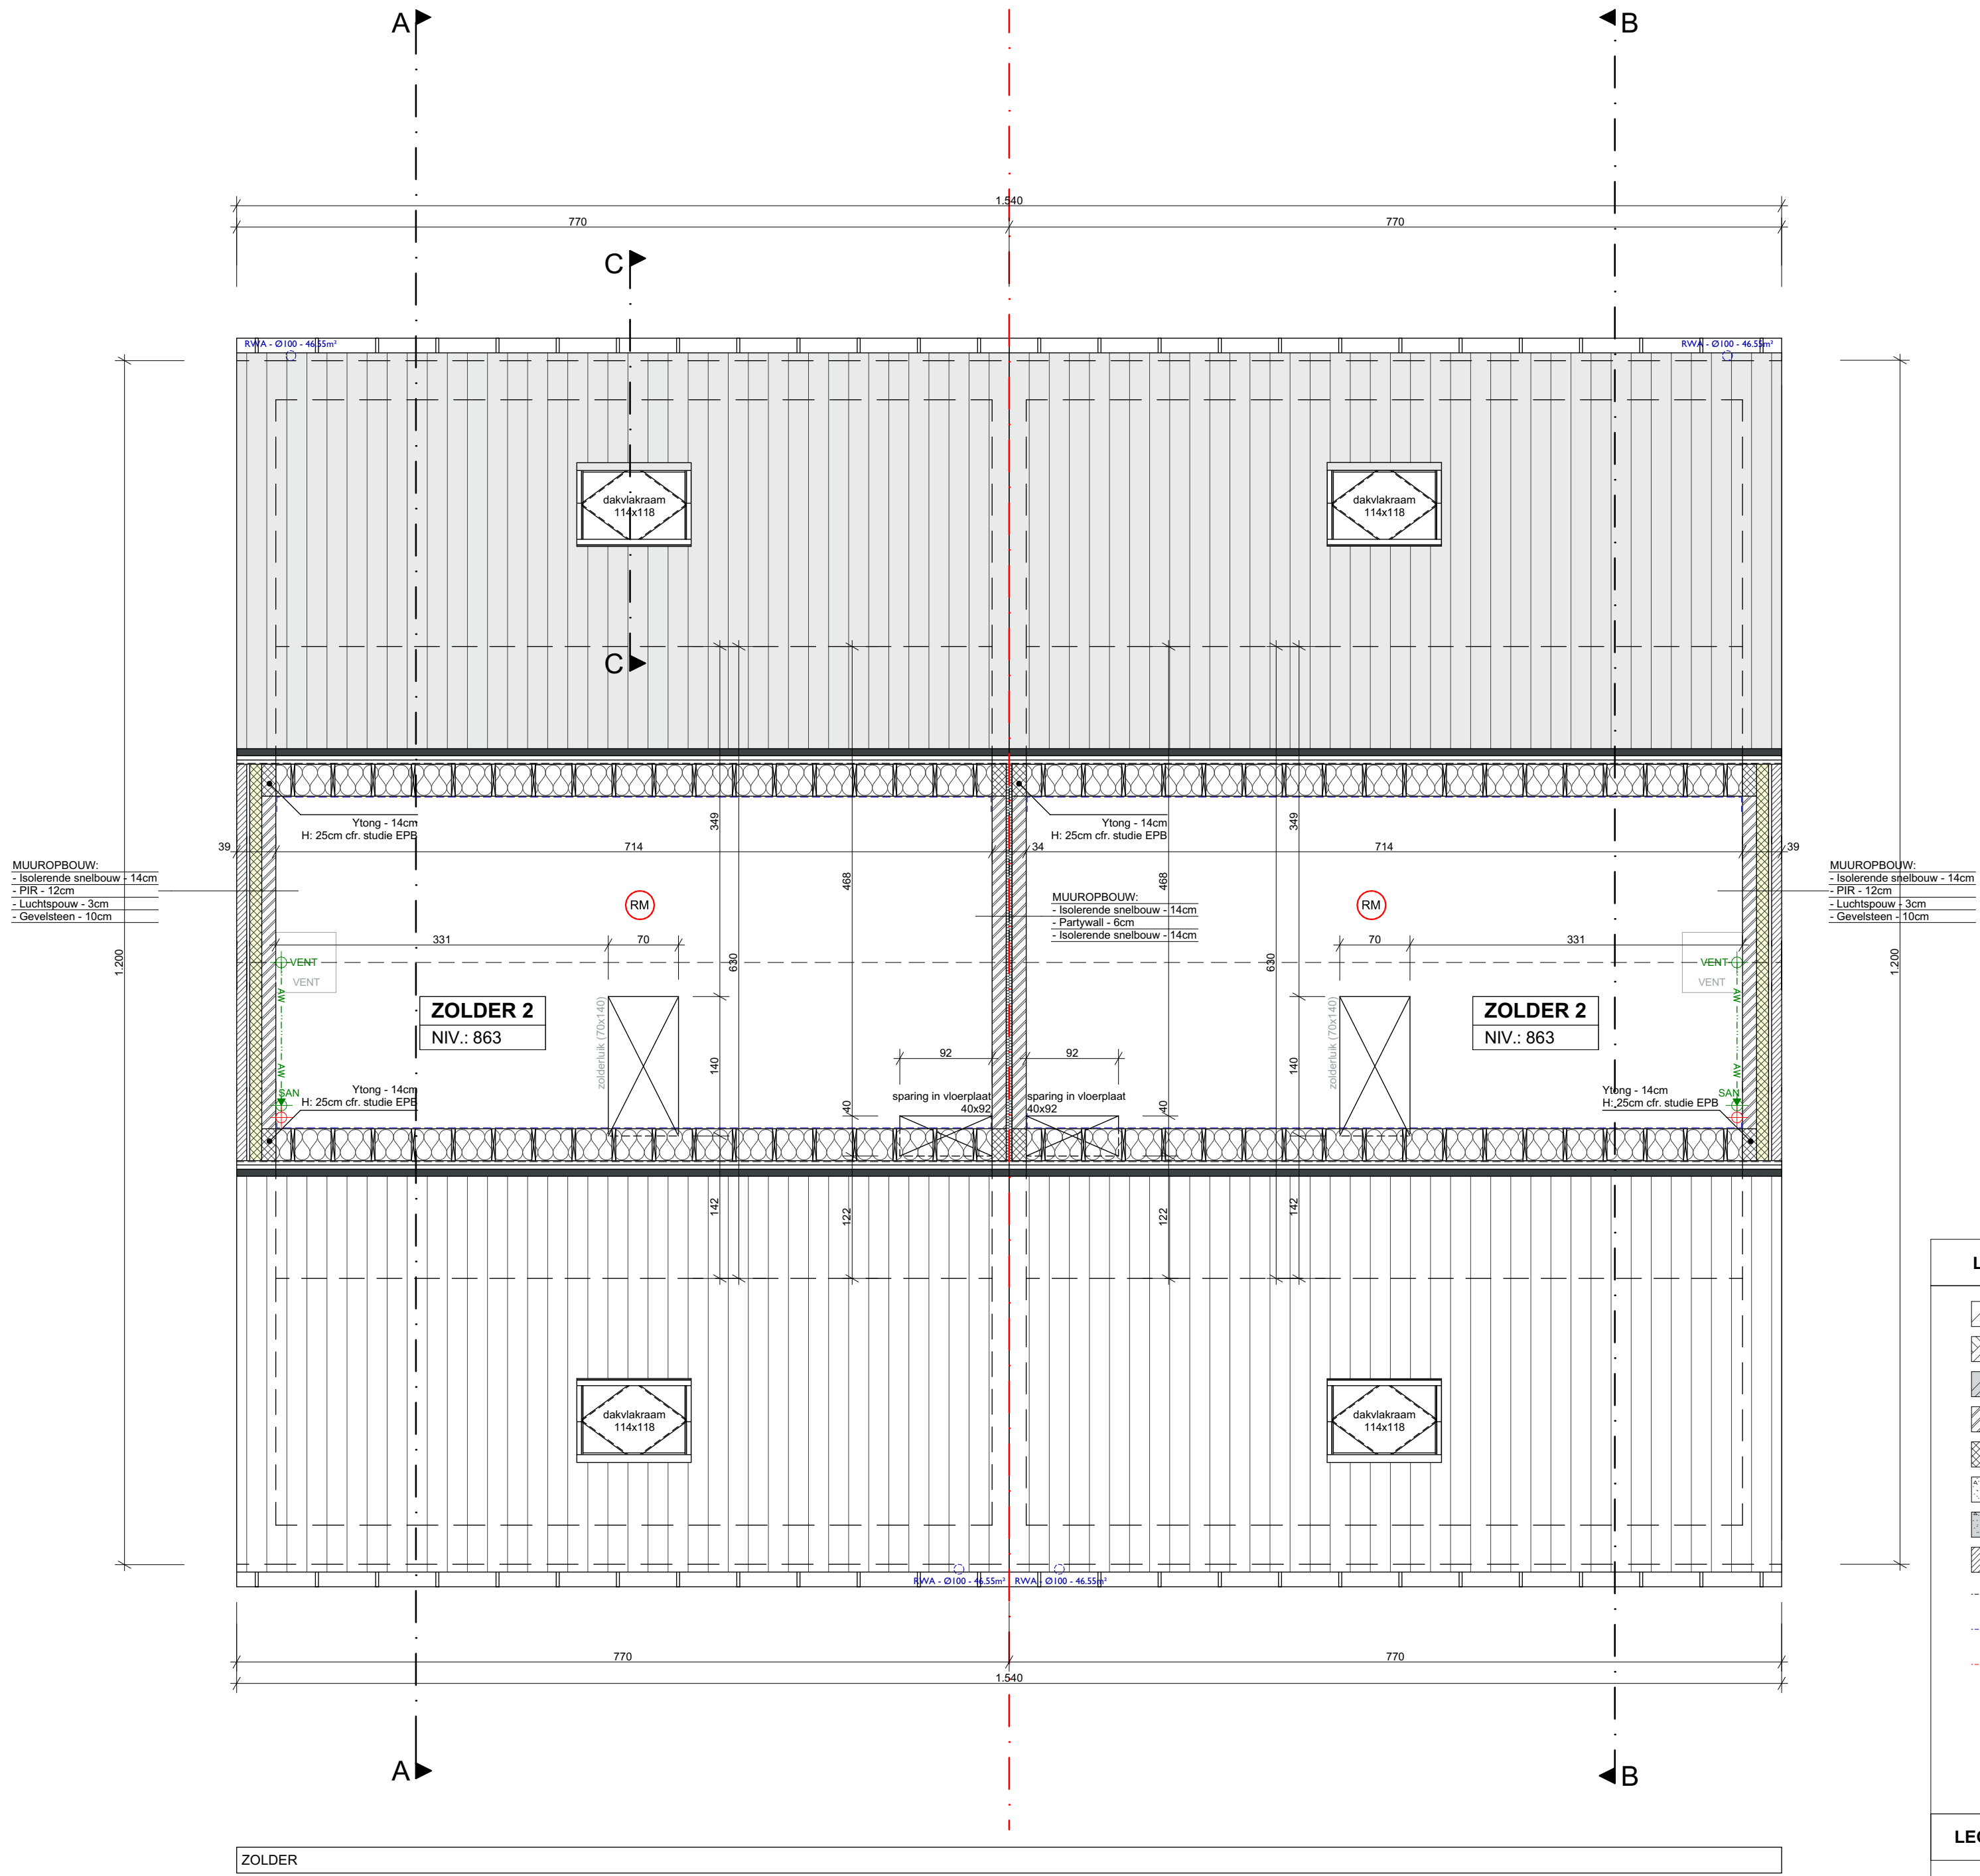
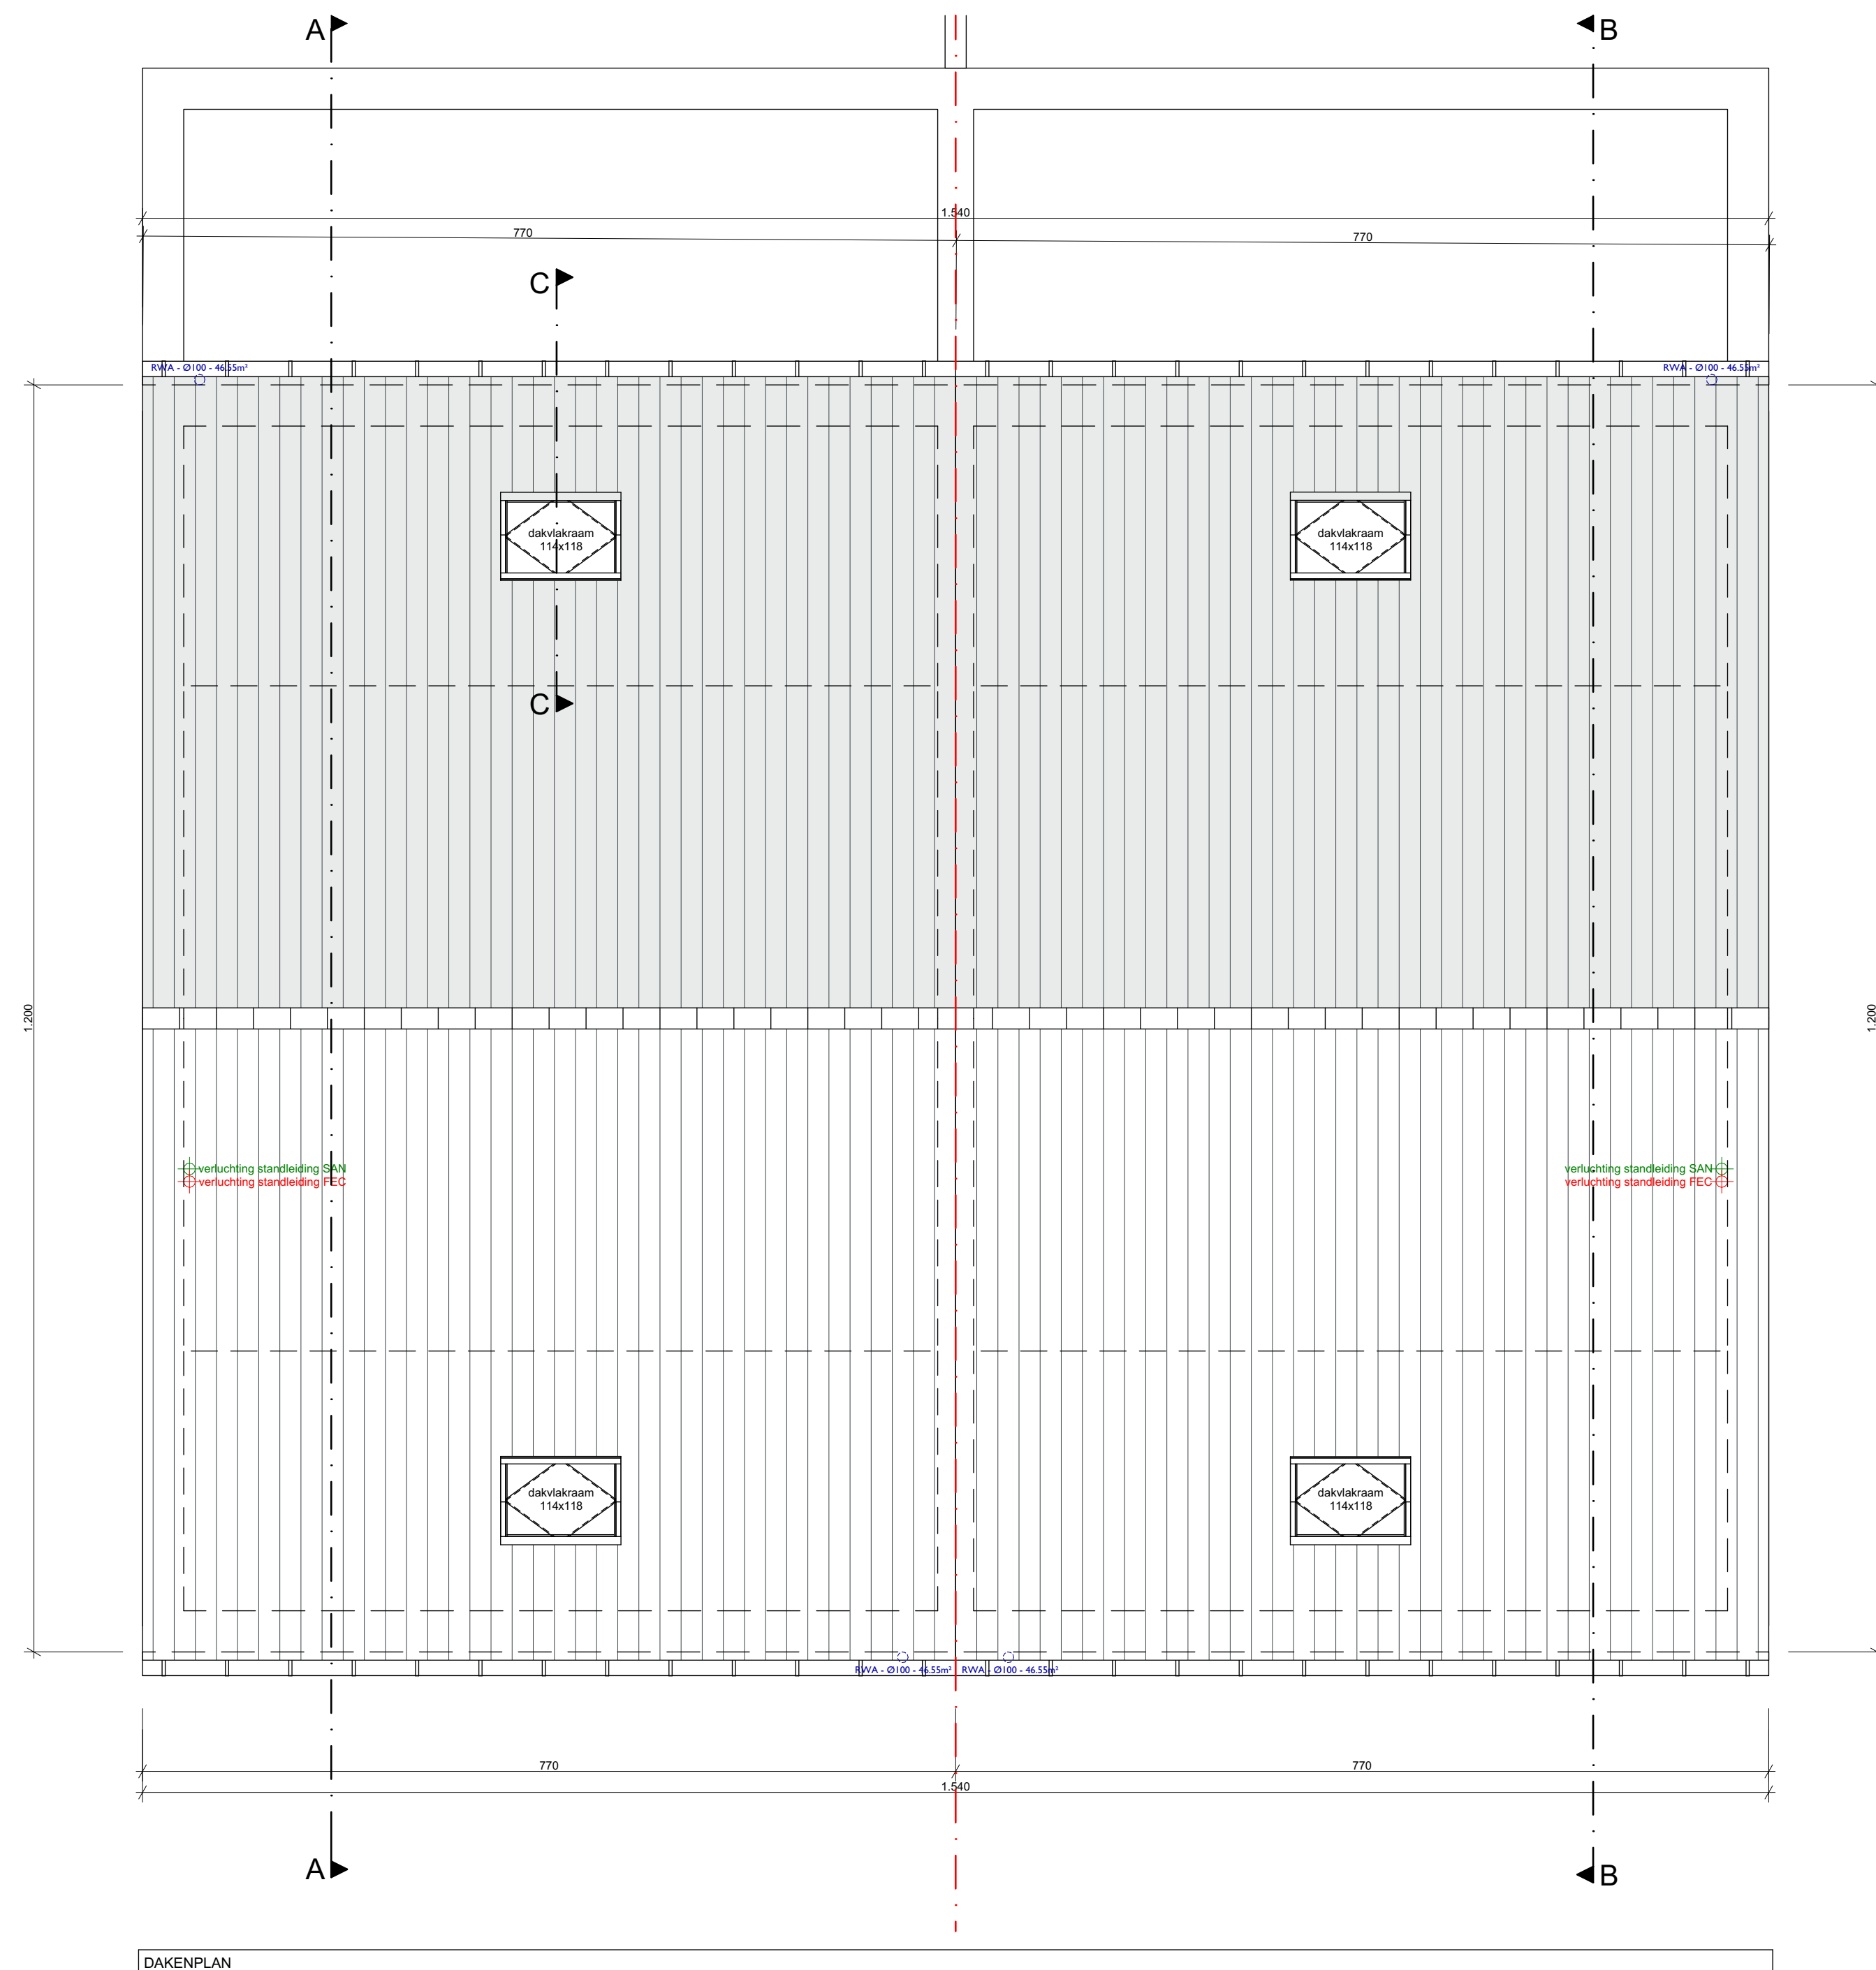
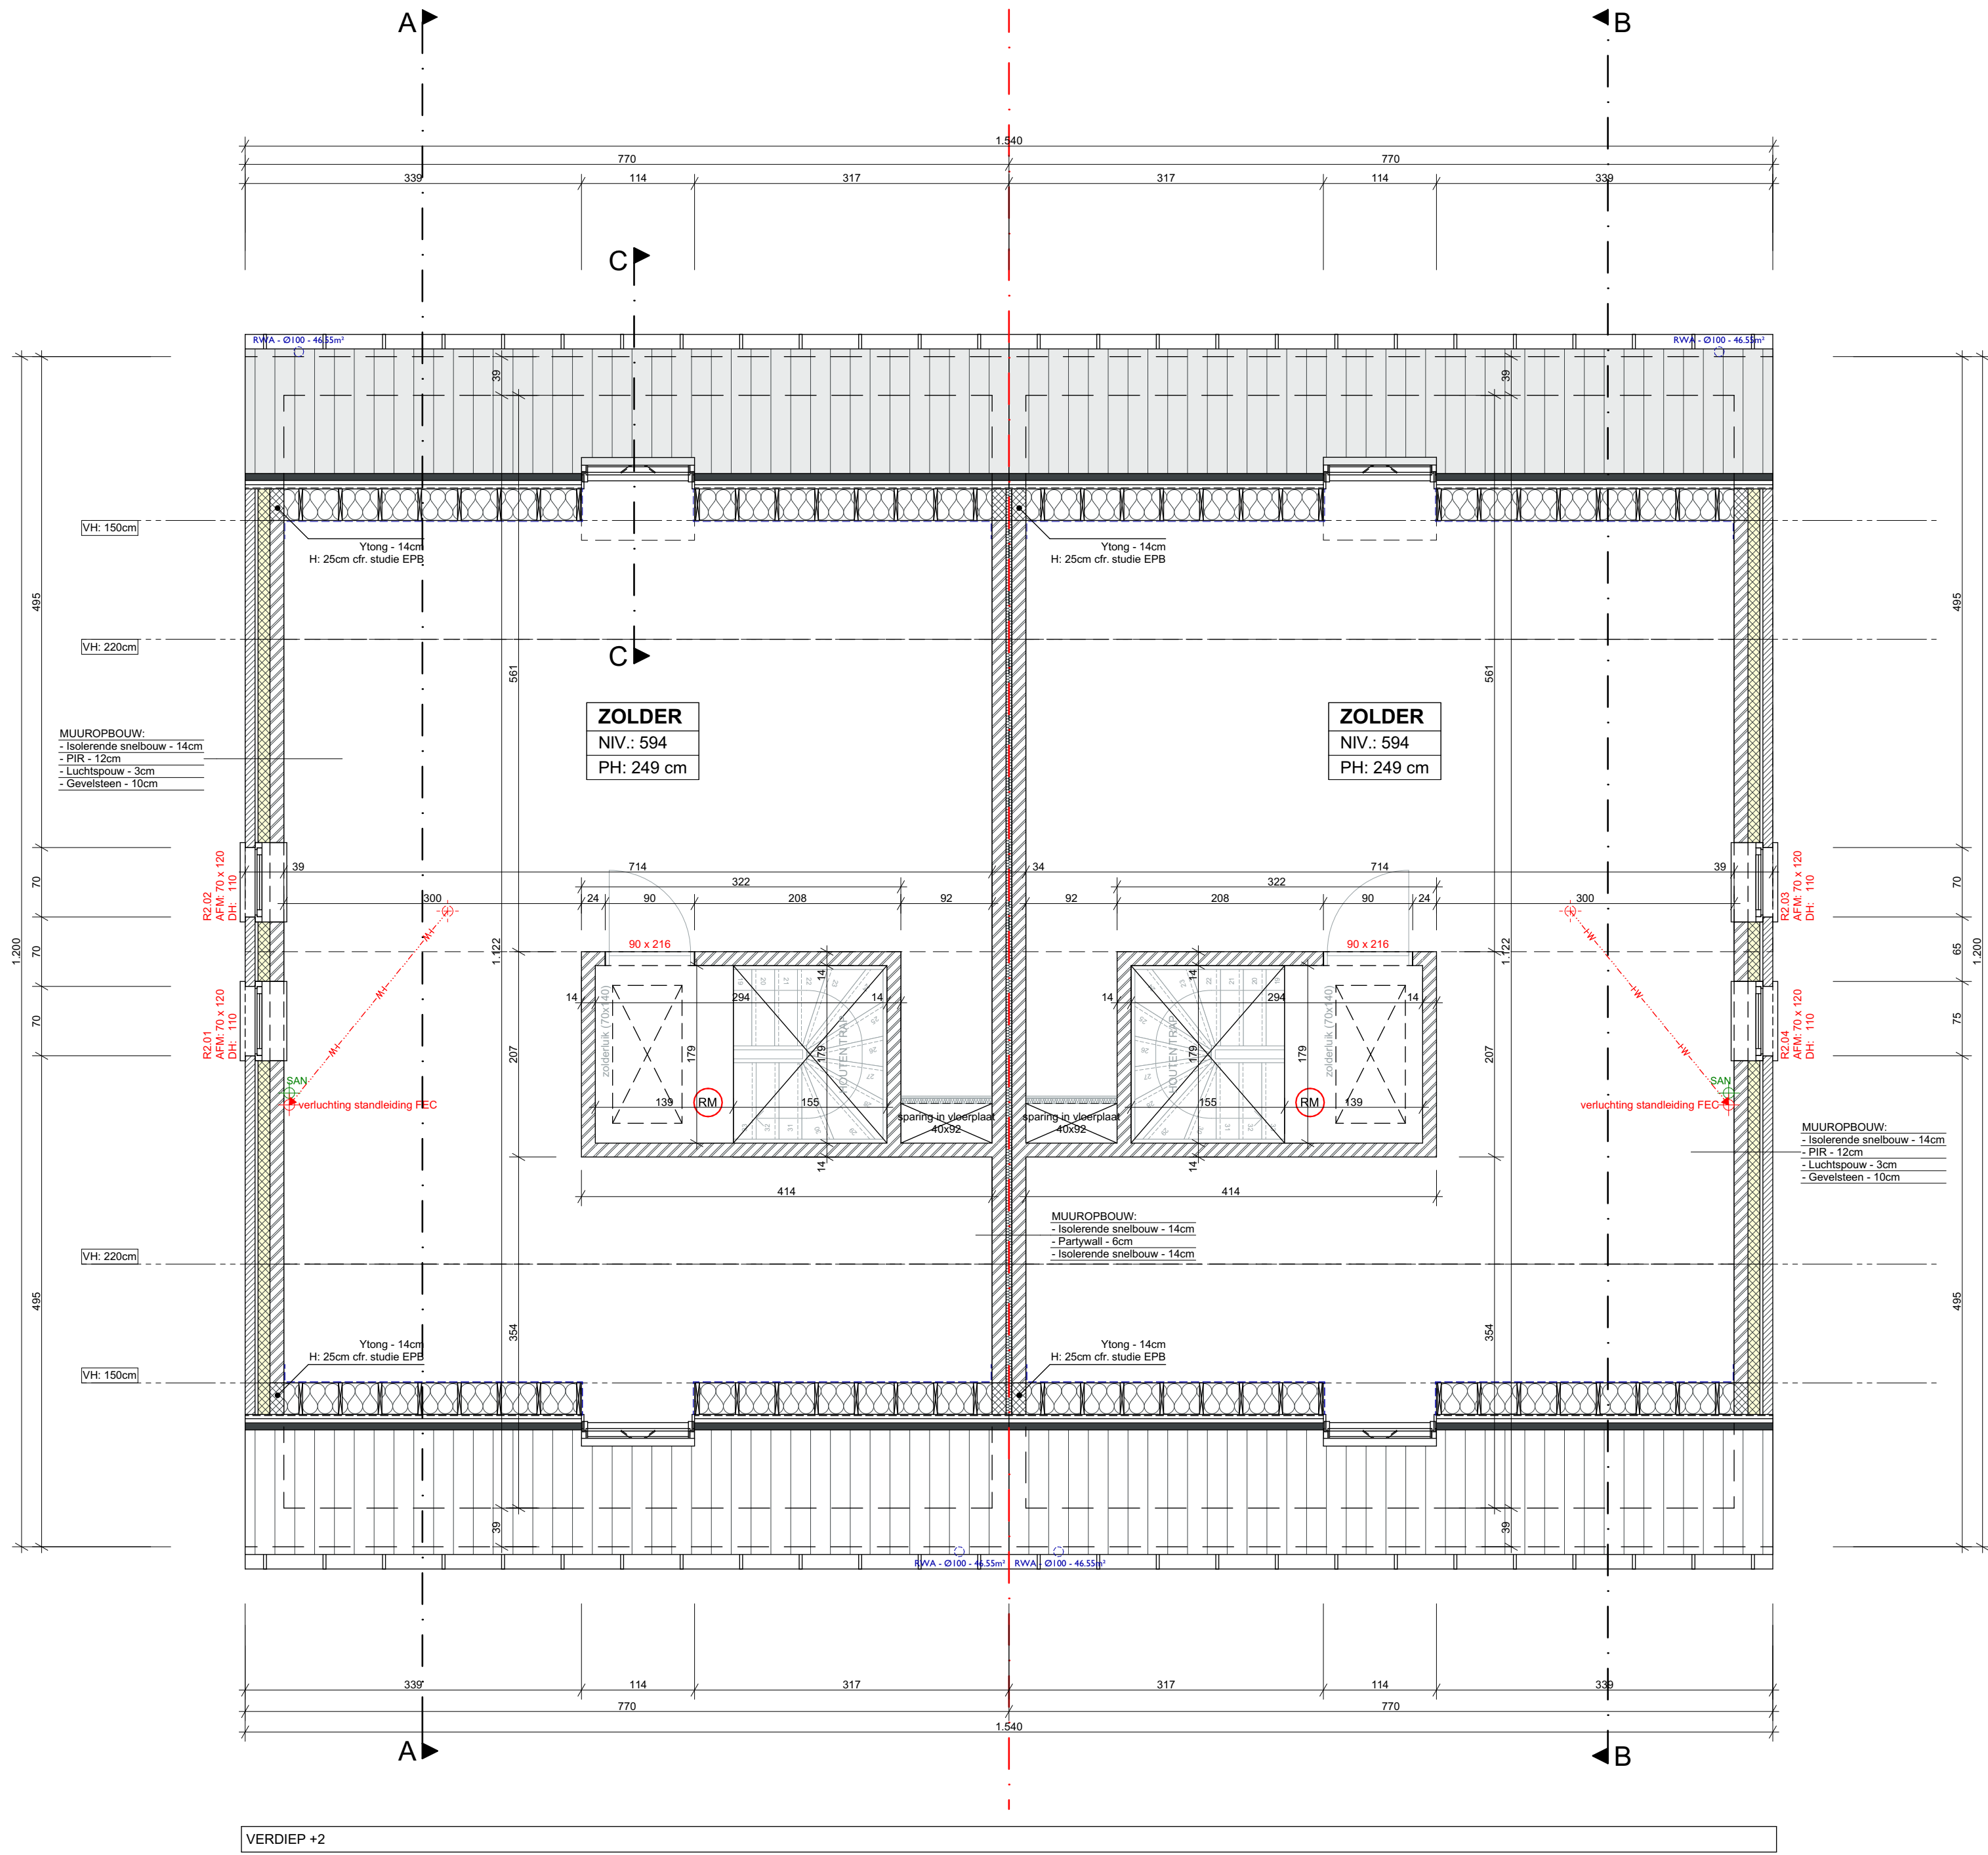
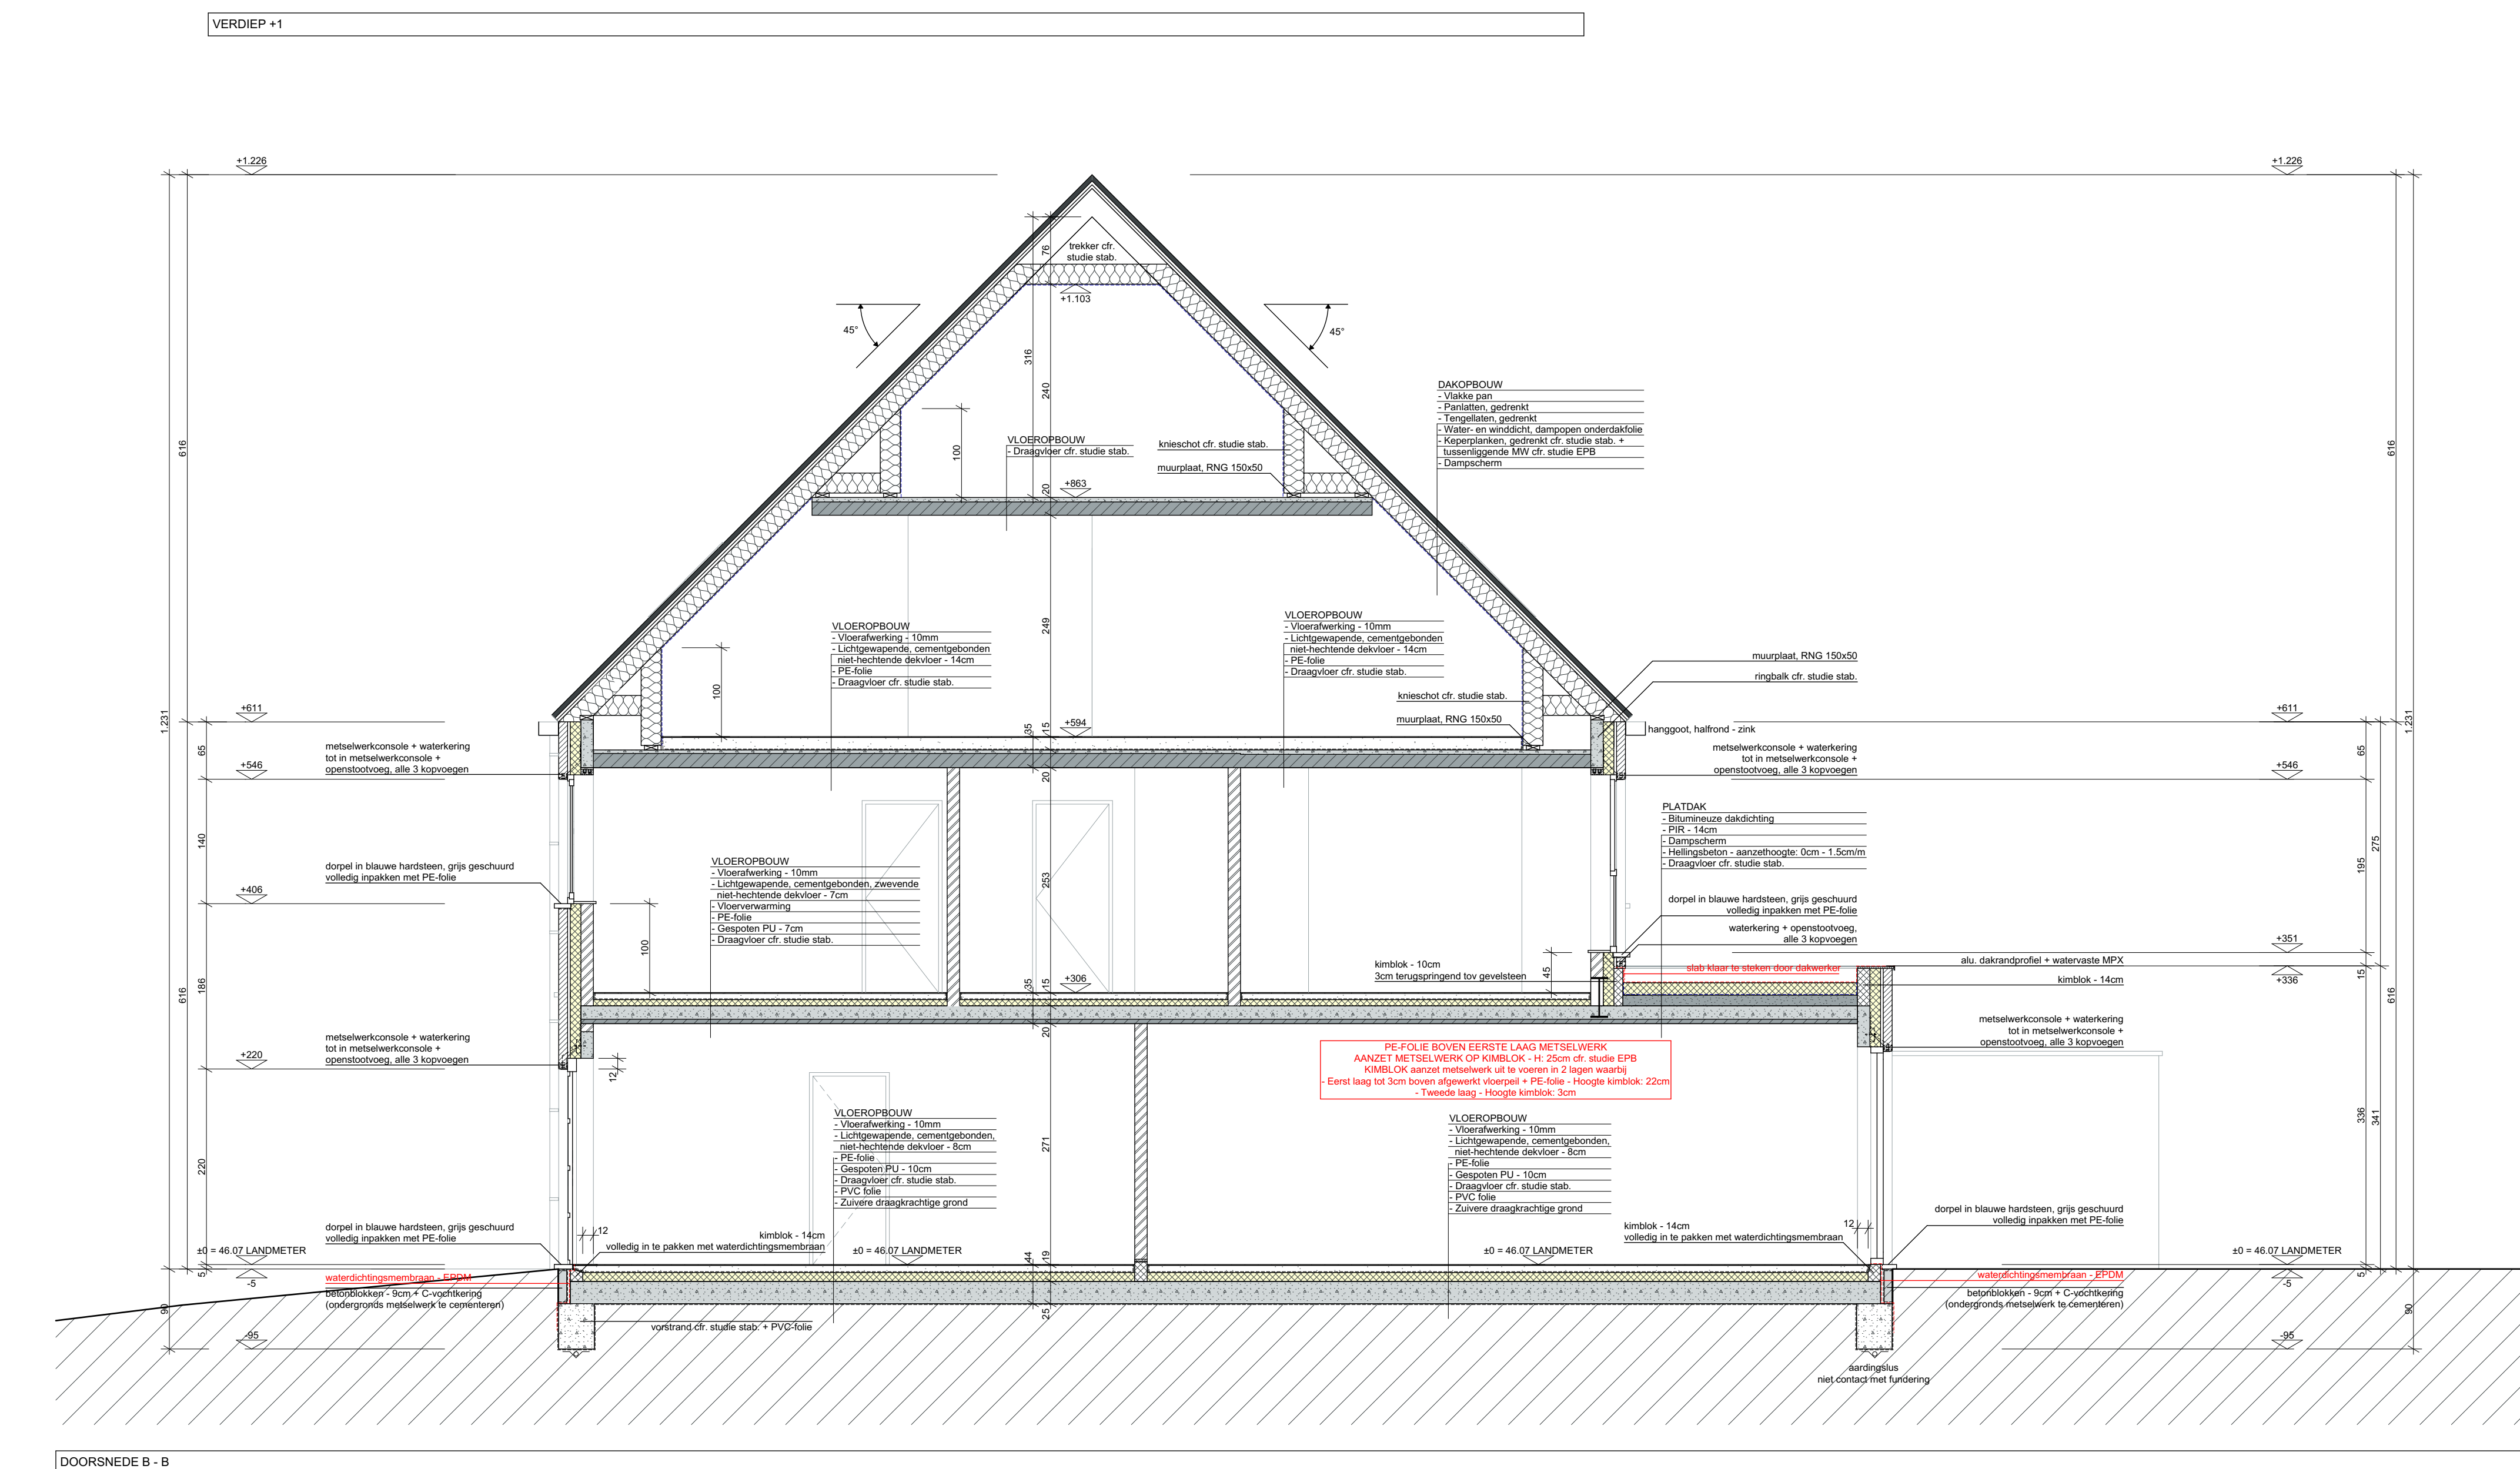


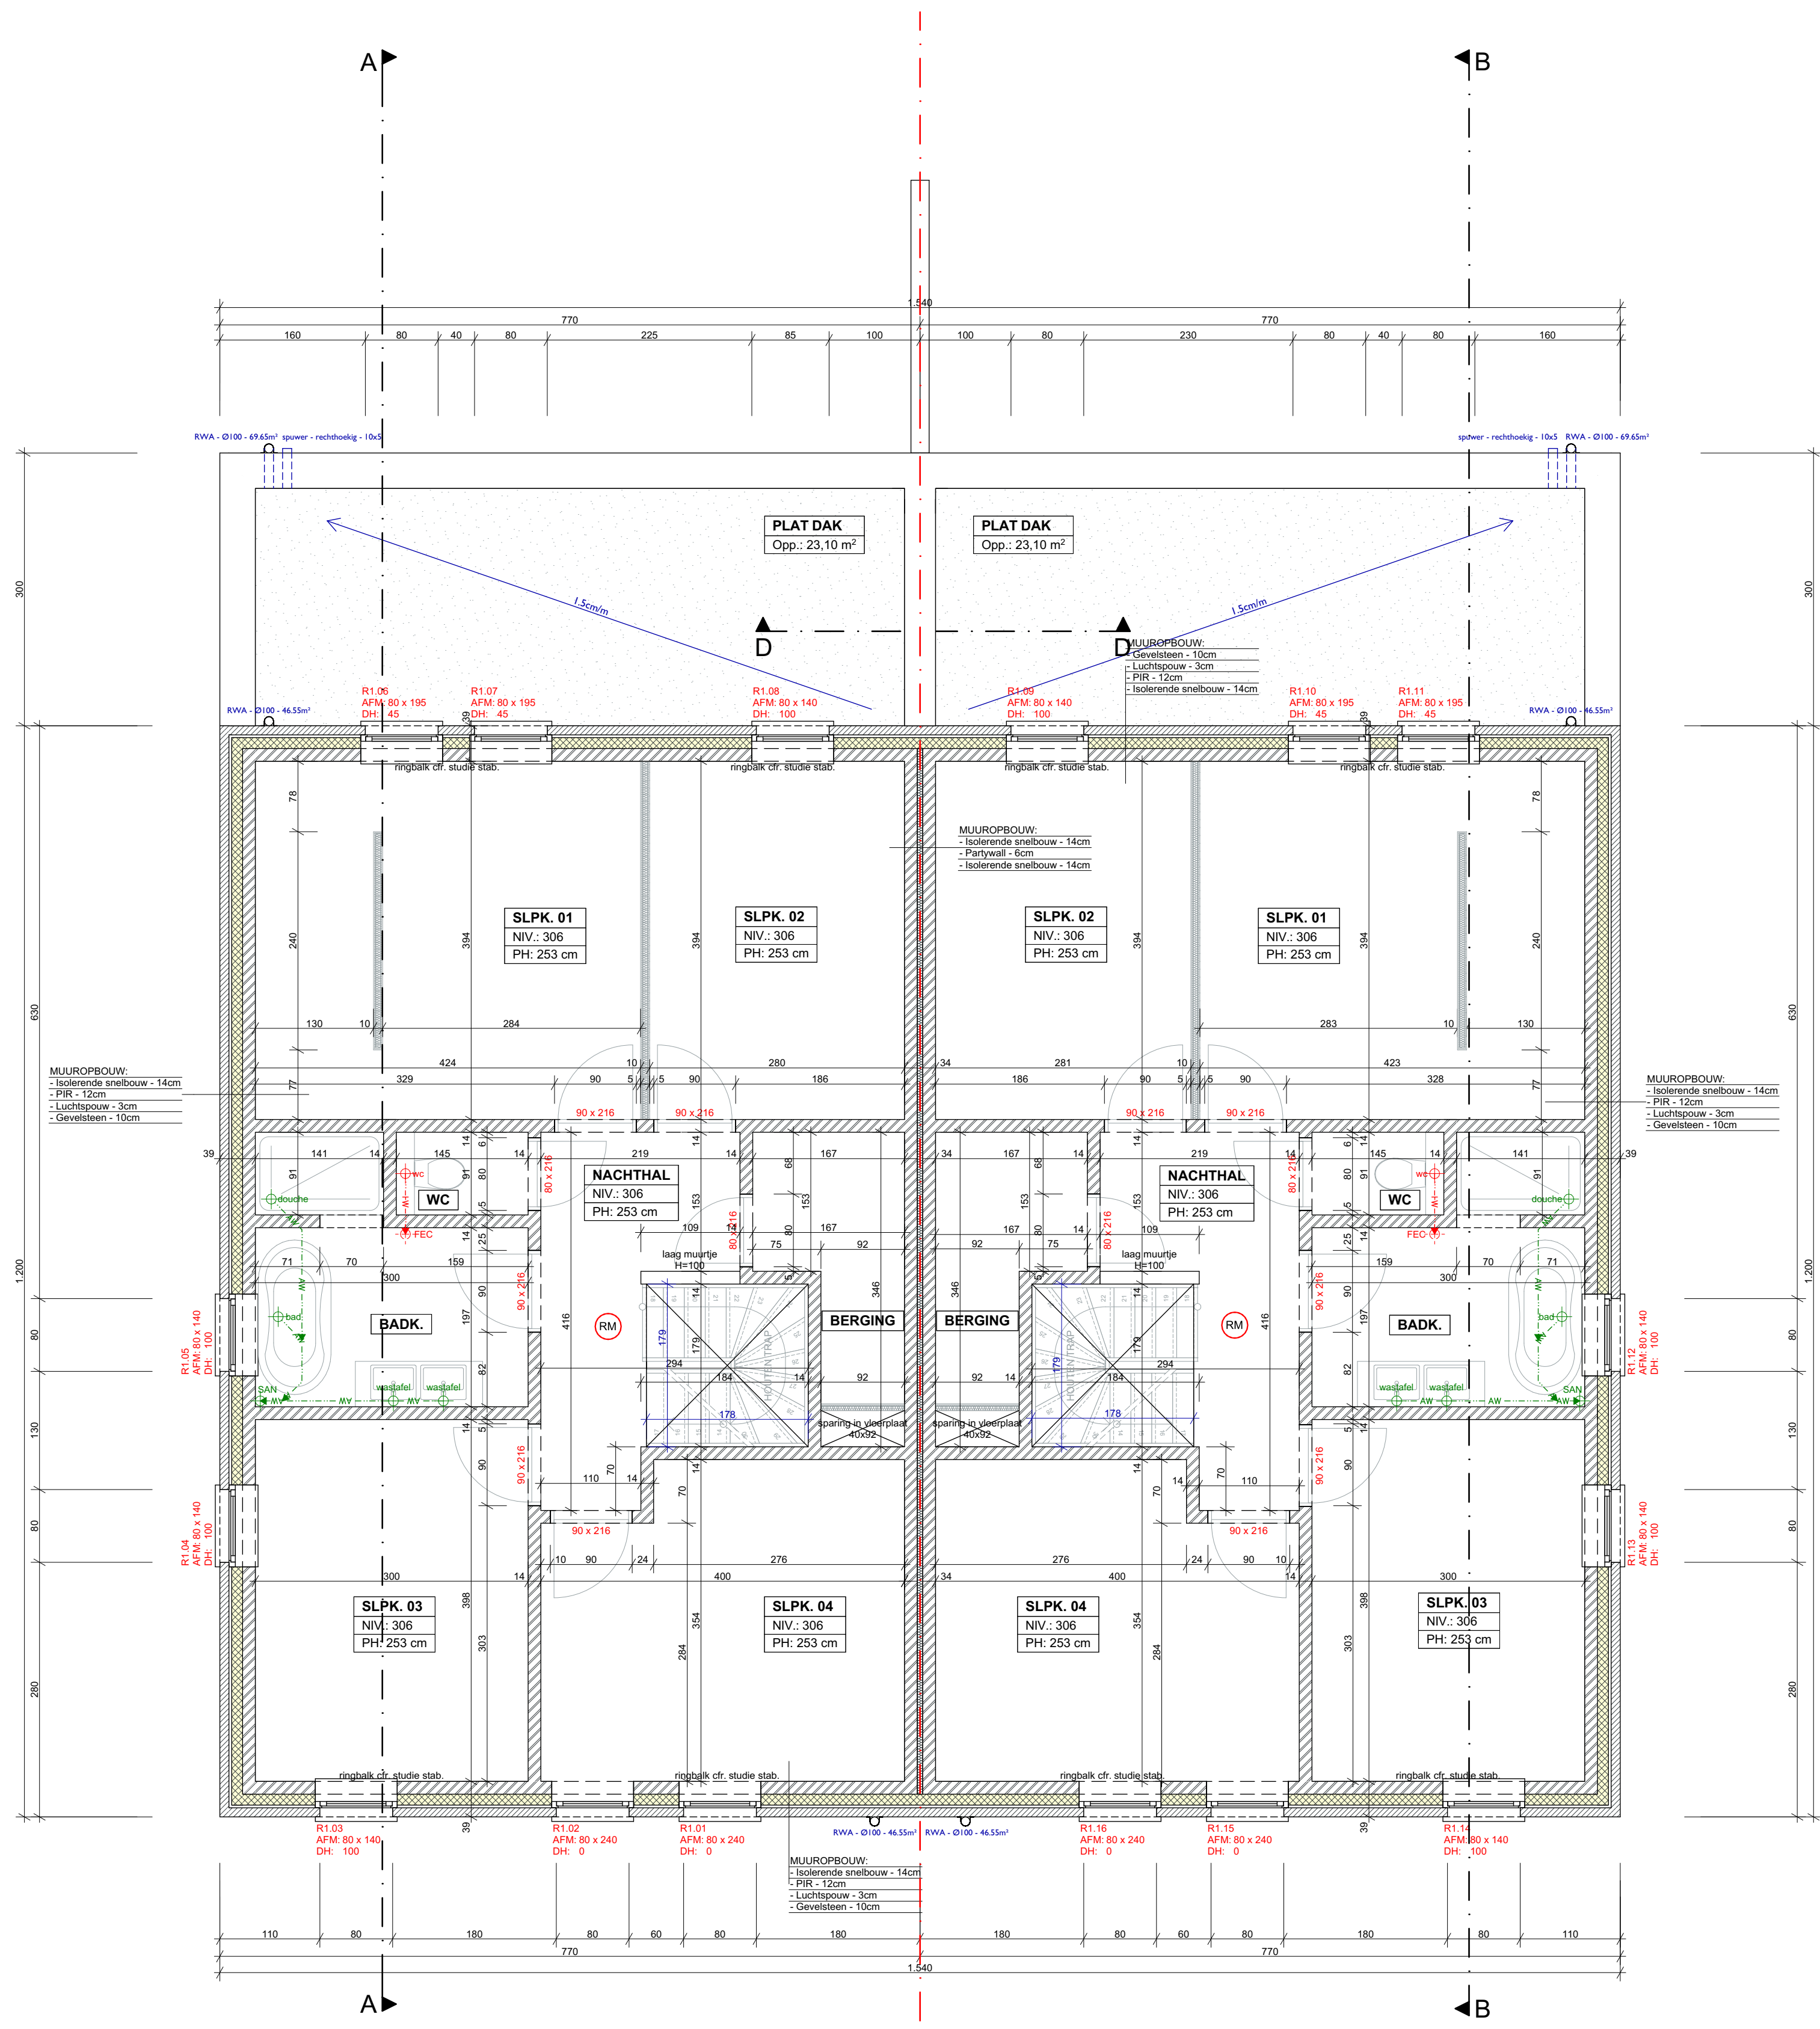

LEGENDE MATERIELEN	
	PLAATWERK
	Thermische isolatie
	Akoestische isolatie
	Sneldbouwsteen
	Zachte isolatie
	Substraat gronddek
	XPS-isolatie
	RWA-Afvoer
	Afvoer FEC
	Afvoer SAN
	Regenwaterpomp
	Roofmelder
	Draaivoer
	Draaivoer
	Hout
	Plaatmateriaal hout
	Hellingsbeton
	Dekvloer
	Vloerafwerking
	RWA, PVC
	SAN, PVC
	FEC, PVC
	Drainage / Infiltratiebus
	Perceelsgrens

LEGENDE GEVELMATERIELEN:	
01. Gevelpaneel: roodbruin zwart geïmpregneerd gevelsteen	05. Onderdorpel en muurisolatie blauwe hardsteen
02. Dakbedekking: zwartgrijs dakpan	06. Dakgoten en hemelwaterafvoer - zink naturel
03. Buitenschijfwerk: kleur grijs zwart	07. Dakrand aluminium
04. Sectorele poort - geïmpregneerd	08. Dakrandventilator

- ALGEMENE NOTA
- Al de maten en afmetingen door (onder)aanmerken te controleren voor uitvoering.
 - Inplanting te verifiëren door bedijgt landmeter en aanmerken nabouwen.
 - Voorgeschiede uit te zetten door aanmerken in aanwezigheid van bedijgt landmeter. Gemeenschappelijke diensten steeds gecontroleerd te worden.
 - Uitwerking van de stabiliteitsberekeningen (funderingen, vloerplaten, balken, kolommen...) volgens stabiliteitsplannen van de gecontroleerde nadigverid ingevolge.
 - Minimum diepte onderkant fundering 80cm. Diepte + systeem van fundering te verifiëren (1) grondonderzoek en studie stabiliteitsberekening.
 - Legen van de vloeren voor te leggen aan de raadgever ingevolge en architect.
 - Behoudens andere beschrijvingen in het bestek, worden al de geïmpregneerde materialen verevies volgens de voorchriften van de fabrikanten.
 - Zieken voor het metselwerk worden voorzien en uitgevoerd volgens de voorchriften van de baksteenfabrikant. Aanmerken dient tijds de architect te controleren of anderszins het metselwerk aan te merken.
 - Alle ondergrondse materialen worden geïmpregneerd. Aansluiting op funderingsgoot + Raand.
 - Zieken voor buitenplaten worden voorzien en uitgevoerd volgens de voorchriften van de baksteenfabrikant.
 - De vloerplaten voor de meubelen worden al te voorzien van een draaivoer.
 - Voorafschermen zijn te voorzien tegen alle raam- en draaivoer, boven en onder iedere spouwonderbreking en overal waar de kans op voortbrenging bestaat.
 - Al het hout voor het timmer- en dekschijfwerk bestaat uit, in een autoclaaf gedroogd, R.N.G.
 - De architect aanmerkt iedere verontreiniging en aanpakbaarheid lokale conformiteit van de vergumming indien tijdens de werken vergummingstijds aanpakking worden doorgevoerd op aangewezen van opdrachtgever often uitvoerende aanmerken.
 - ALLE FOLIERINGSBESCHRIJVEN (and anderszins vermeld op plan) zijn, 10 mm, minimum gronddekking van 25cm, minimum afdekkingstijds volgens plan, doorvoeren door vloer of wanden van betonnen kug uit te voeren met waterdichte aansluiting.
 - De afdekking van de vloer is aan principeafdekking. De aanmerken zijn voor de staat van de vloer, in samenhang met de architect, het vloeringsplan en de vloer (peel van openbare vloering op te meten door uitvoerende aanmerken afvoers de vloeringstijds te starten).
 - Bij de uitvoering dient er extra aandacht besteed te worden aan de veiligheid van de geïmpregneerde beton. De grote tekst horende bij de aanbestedingsplannen zijn niet opgenomen in de meetstaat en moeten goed uit van het werk en weerduid versta.
 - De meetstaat horende bij de aanbestedingsplannen dient enkel het werk en weerduid versta.
 - De grote tekst horende bij de aanbestedingsplannen zijn niet opgenomen in de meetstaat en moeten goed uit van het werk en weerduid versta.

F		
E		
D		
C		
B		
A		
WILDOORDEN		DATUM
		ID

ADMARCHITECTEN bv
Houtstraat 13 bus 1 3500 Hasselt t. +32(0)11 740 002 e. info@ademarchitecten.be
www.ademarchitecten.be 1 BTW BE 0833.002.049 1 BPN Hasselt 1 IBAN BE42 7350 2777 7754 1 BIC KBOE0338

AANBESTEDING		PLANNR.	
HET BOUWEN VAN 2 GEKOPPELDE WONINGEN		2/4	
		PROJECTNR.	
		22043	
OPDRACHTGEVER		OPDRACHTGEVER	
AREAS IMMOBILIËN BV Diestsesteenweg 69 - 3210 Linden (Lubbeek) envergaten 10 - +32 16 29 29 11			
BOUWADRES		AREAS IMMOBILIËN BV	
Oude Baan 96 en 98 te 3210 Linden (Lubbeek) 4de uitlozing - sectie B - perceel: 278n, 1/2			
PLANGEGEVENS	SCHAAL	DATEM	ARCHITECT
- VERDIEP +1	150	31/05/2023	ADEM
- VERDIEP +2	150		
- ZOLDER	150		
- DAMENPLAN	150		
- DOORSNED E - B	150		
- DOORSNED E - C	150		
- DOORSNED E - D	150		
CONTACTPERSOON	PM	CONTOLE	PM
Dated: 10/05/2023 10:00:00 over ADMARCHITECTEN bv Ingenieur: 10/05/2023 10:00:00 Aanpak: 10/05/2023 10:00:00			