


VERKAVELINGSPLAN

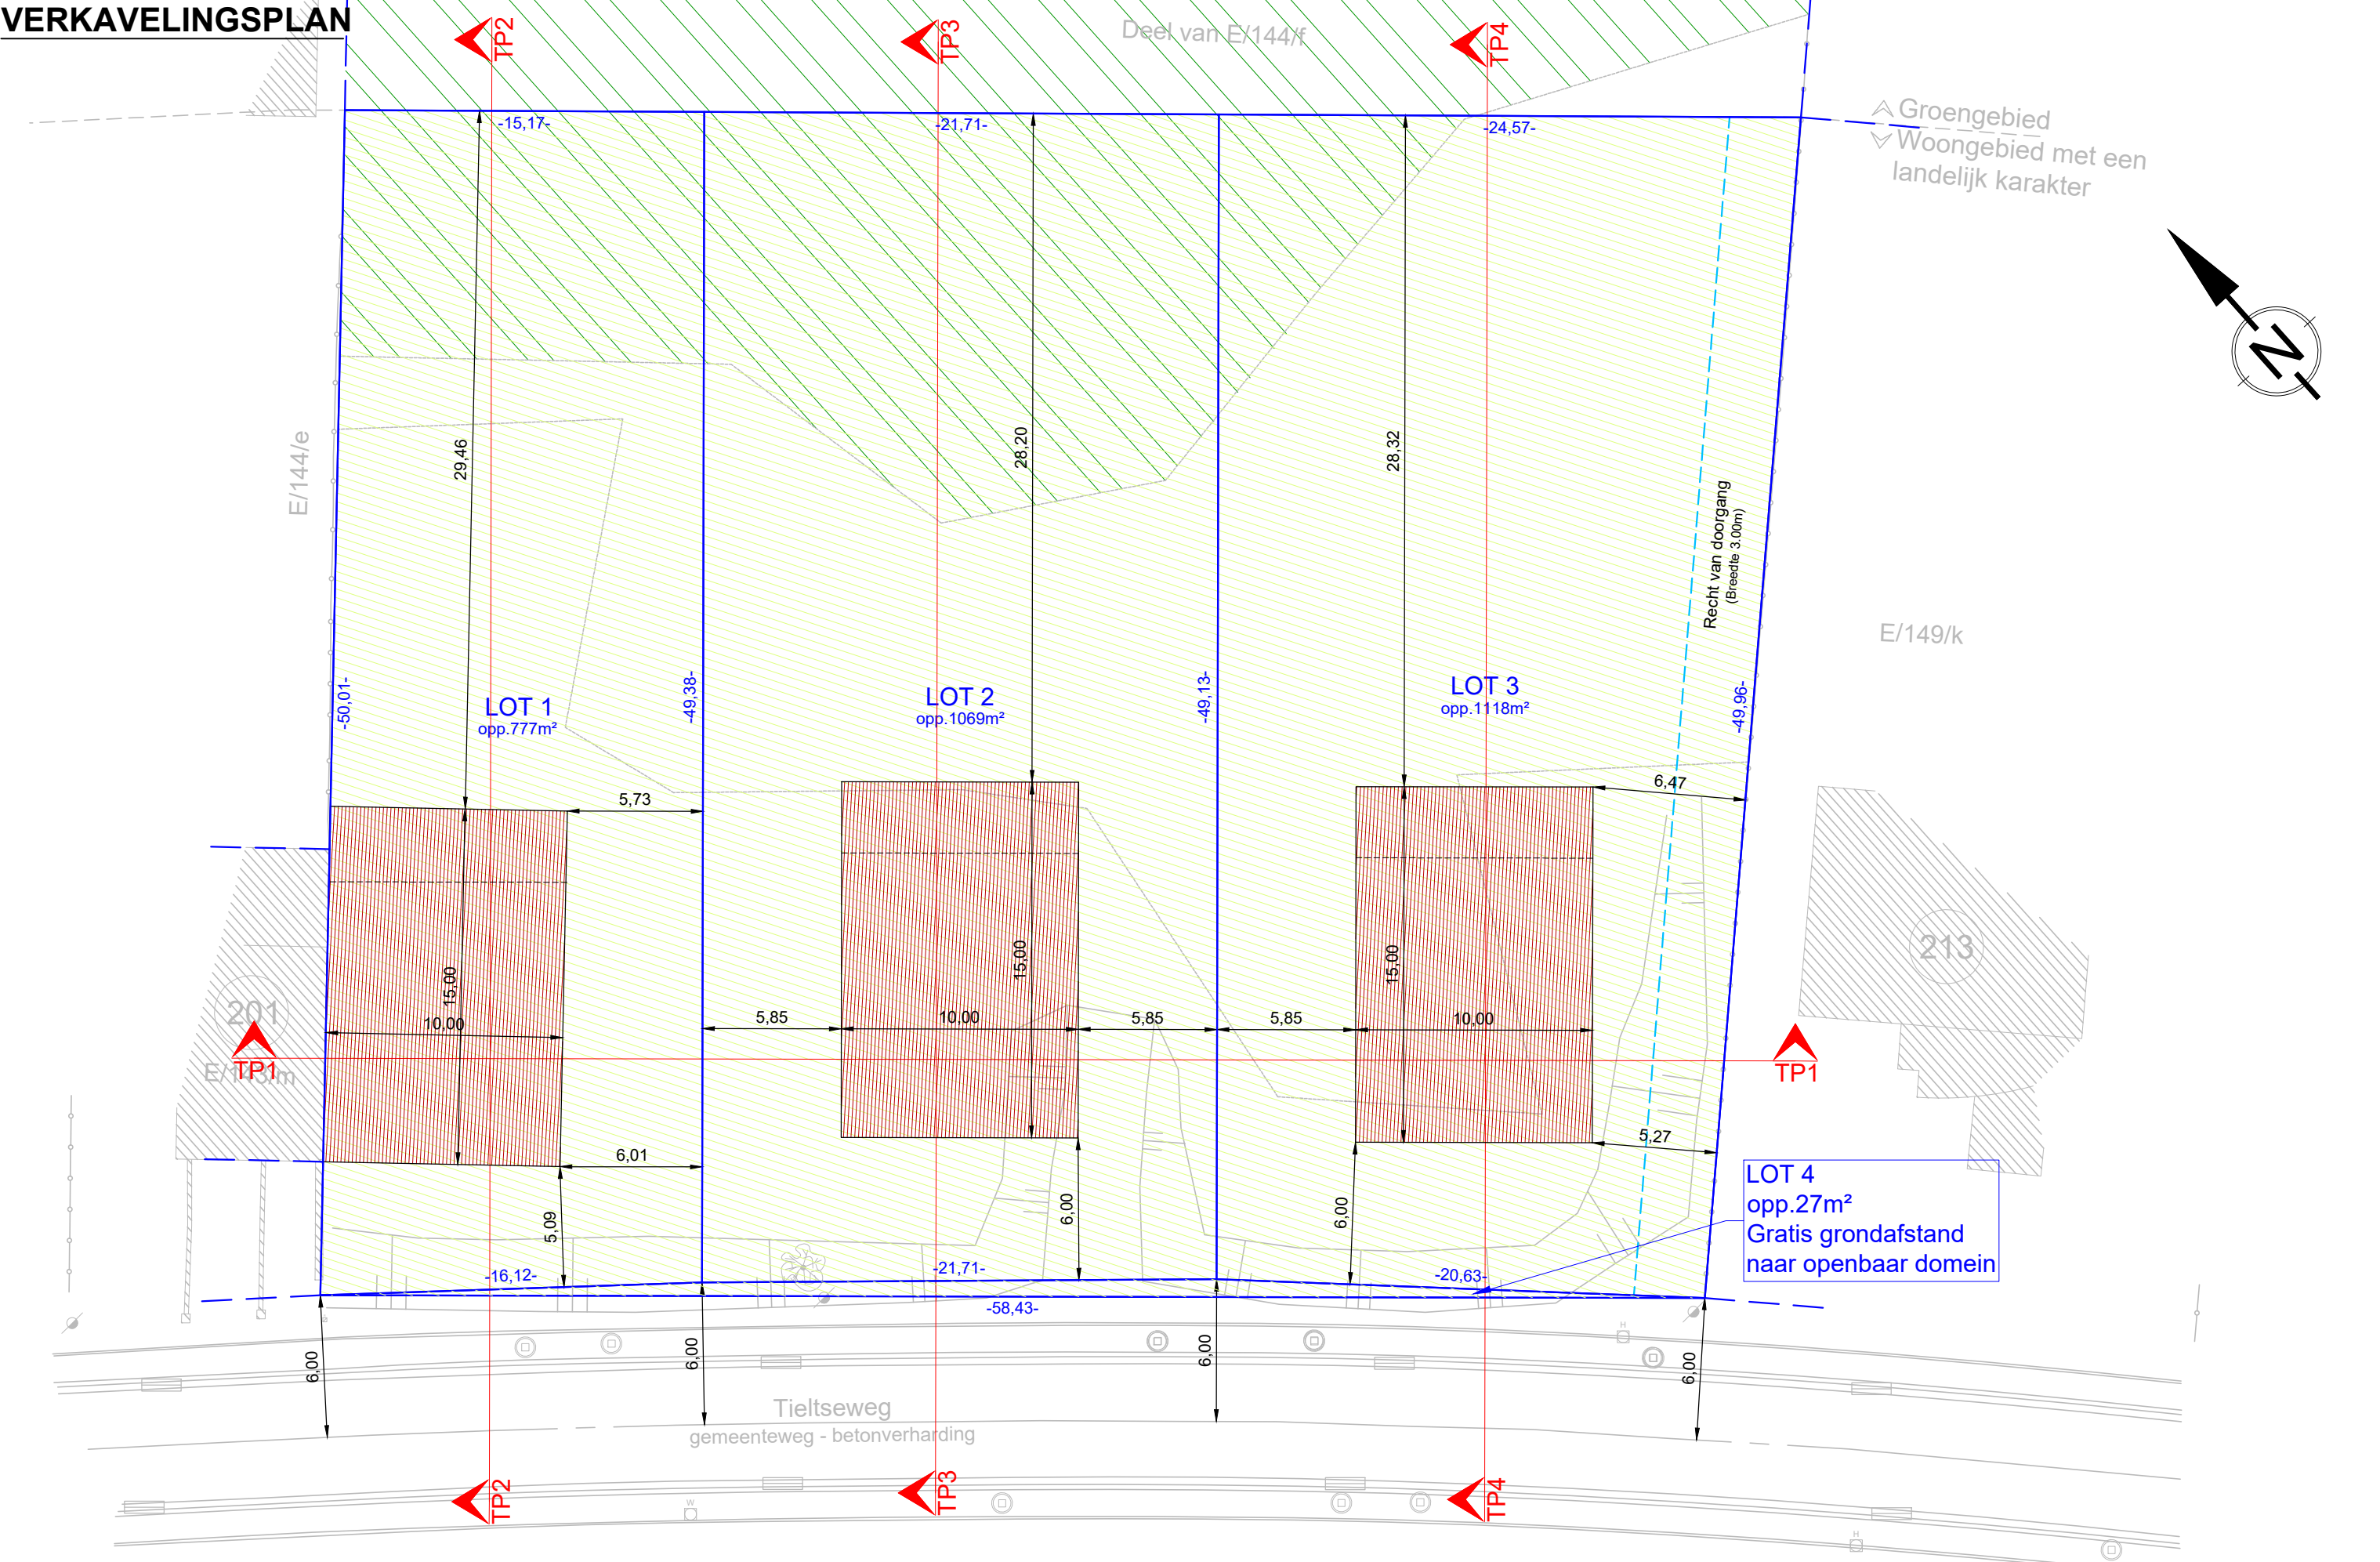

Verkaveling Tieltseseweg te Rillaar	Index	Dossier	22-7510	Schaal	1/250	
Verkavelingsplan				Datum	16/09/2025	
Verkavelingsaanvraag	OT Tieltseseweg 03			Tekenaar	NW	

